


REGIONE BASILICATA

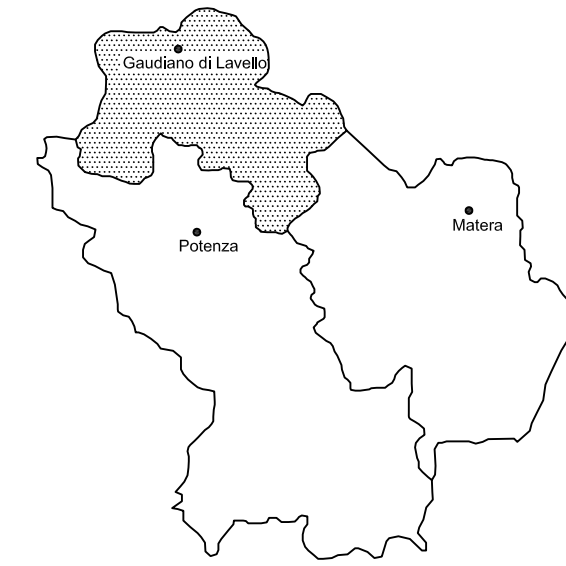


ADDUTTORE ALTO FASCIA LITORANEA BARESE
LAVORI PER LA COSTRUZIONE E PER L'ALLESTIMENTO DEL MANUFATTO DI
REGOLAZIONE DELL'ADDUTTORE IN CORRISPONDENZA DELLA DERIVAZIONE
PER LE ZONE ALTE DI GAUDIANO


PROGETTO ESECUTIVO

A-ELABORATI DESCRITTIVI		
B1	Coronografia	Luglio 2014
		Scala: varie
IL PROGETTISTA Prof. Ing. A.F. PICCINI Ordine degli Ingegneri della Provincia di Bari n.7288		IL RESPONSABILE DEL PROCEDIMENTO
IL COMMISSARIO STRAORDINARIO Avv. G. MUSACCHIO		

COROGRAFIA CON INDICAZIONE ZONA
OGGETTO DI INTERVENTO

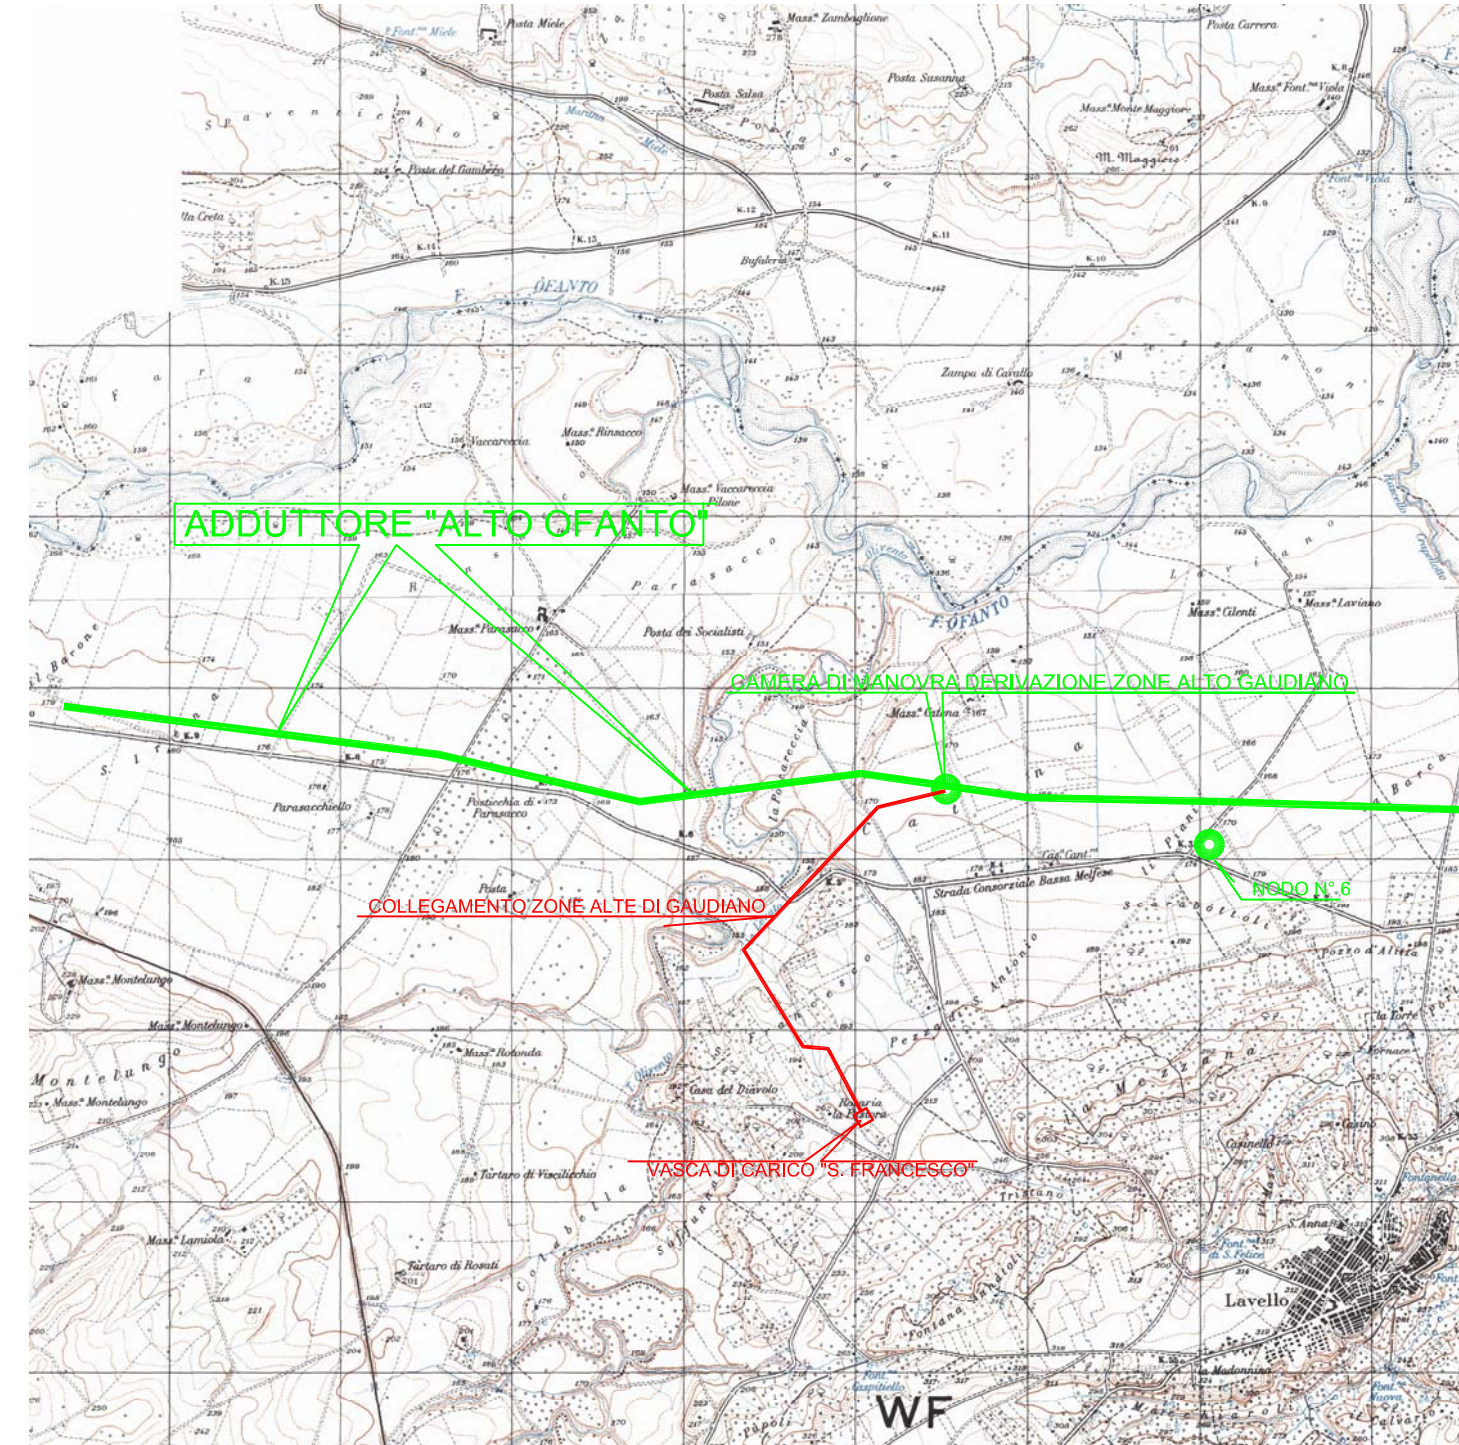

STRALCIO CATASTALE FOGLIO DI MAPPA N. 27 DEL COMUNE DI LAVELLO

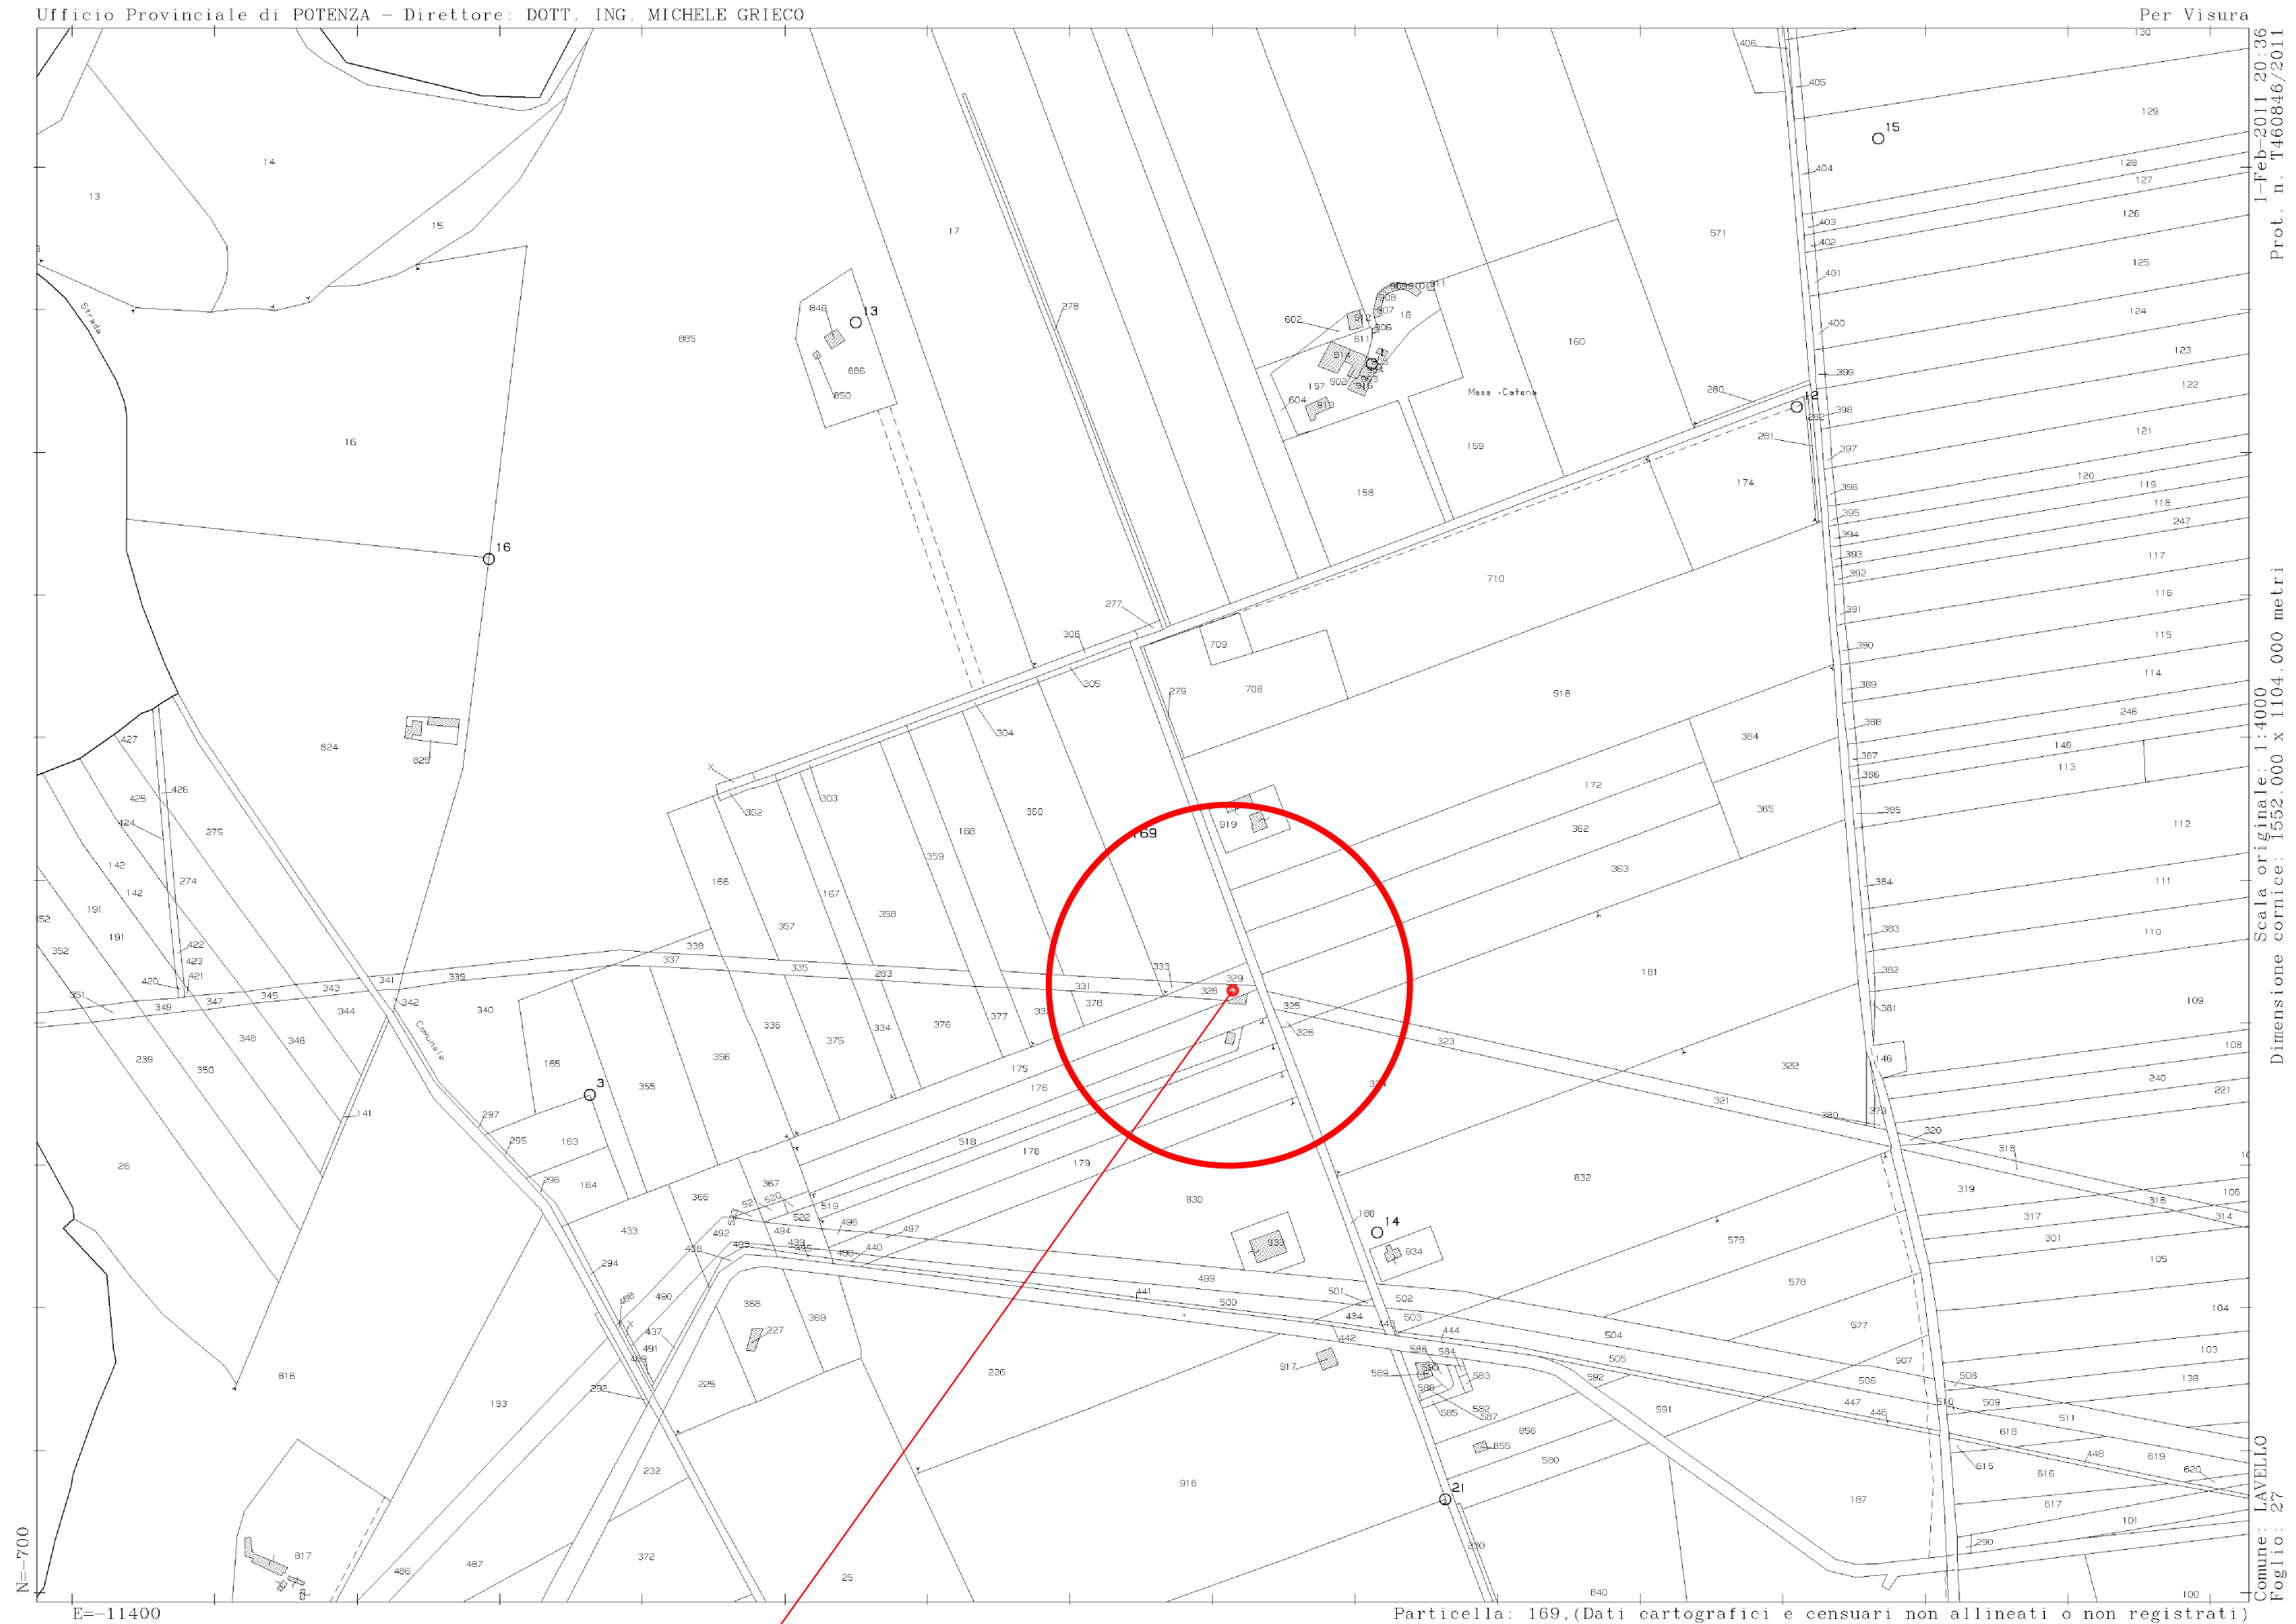

STRALCIO PROFILO LONGITUDINALE DELL'ADDUTTORE ALTO OFANTO

