Consorzio di Bonifica Vulture-Alto Bradano
Gaudiano di Lavello

REGIONE BASILICATA

# ADDUTTORE ALTO FASCIA LITORANEA BARESE

LAVORI PER LA COSTRUZIONE E PER L'ALLESTIMENTO DEL MANUFATTO DI REGOLAZIONE DELL'ADDUTTORE IN CORRISPONDENZA DELLA DERIVAZIONE PER LE ZONE ALTE DI GAUDIANO

**PROGETTO ESECUTIVO**

A-ELABORATI DESCRITTIVI

| | | |
|---|---|---|
| B2 | Planimetria generale opere esistenti | Luglio 2014 |
| | | Scala: 1:200 |

IL PROGETTISTA
Prof. Ing. A.F. PICCINNI
Ordine degli Ingegneri della Provincia di Bari n.7288

IL RESPONSABILE DEL PROCEDIMENTO

IL COMMISSARIO STRAORDINARIO
Avv. G. MUSACCHIO
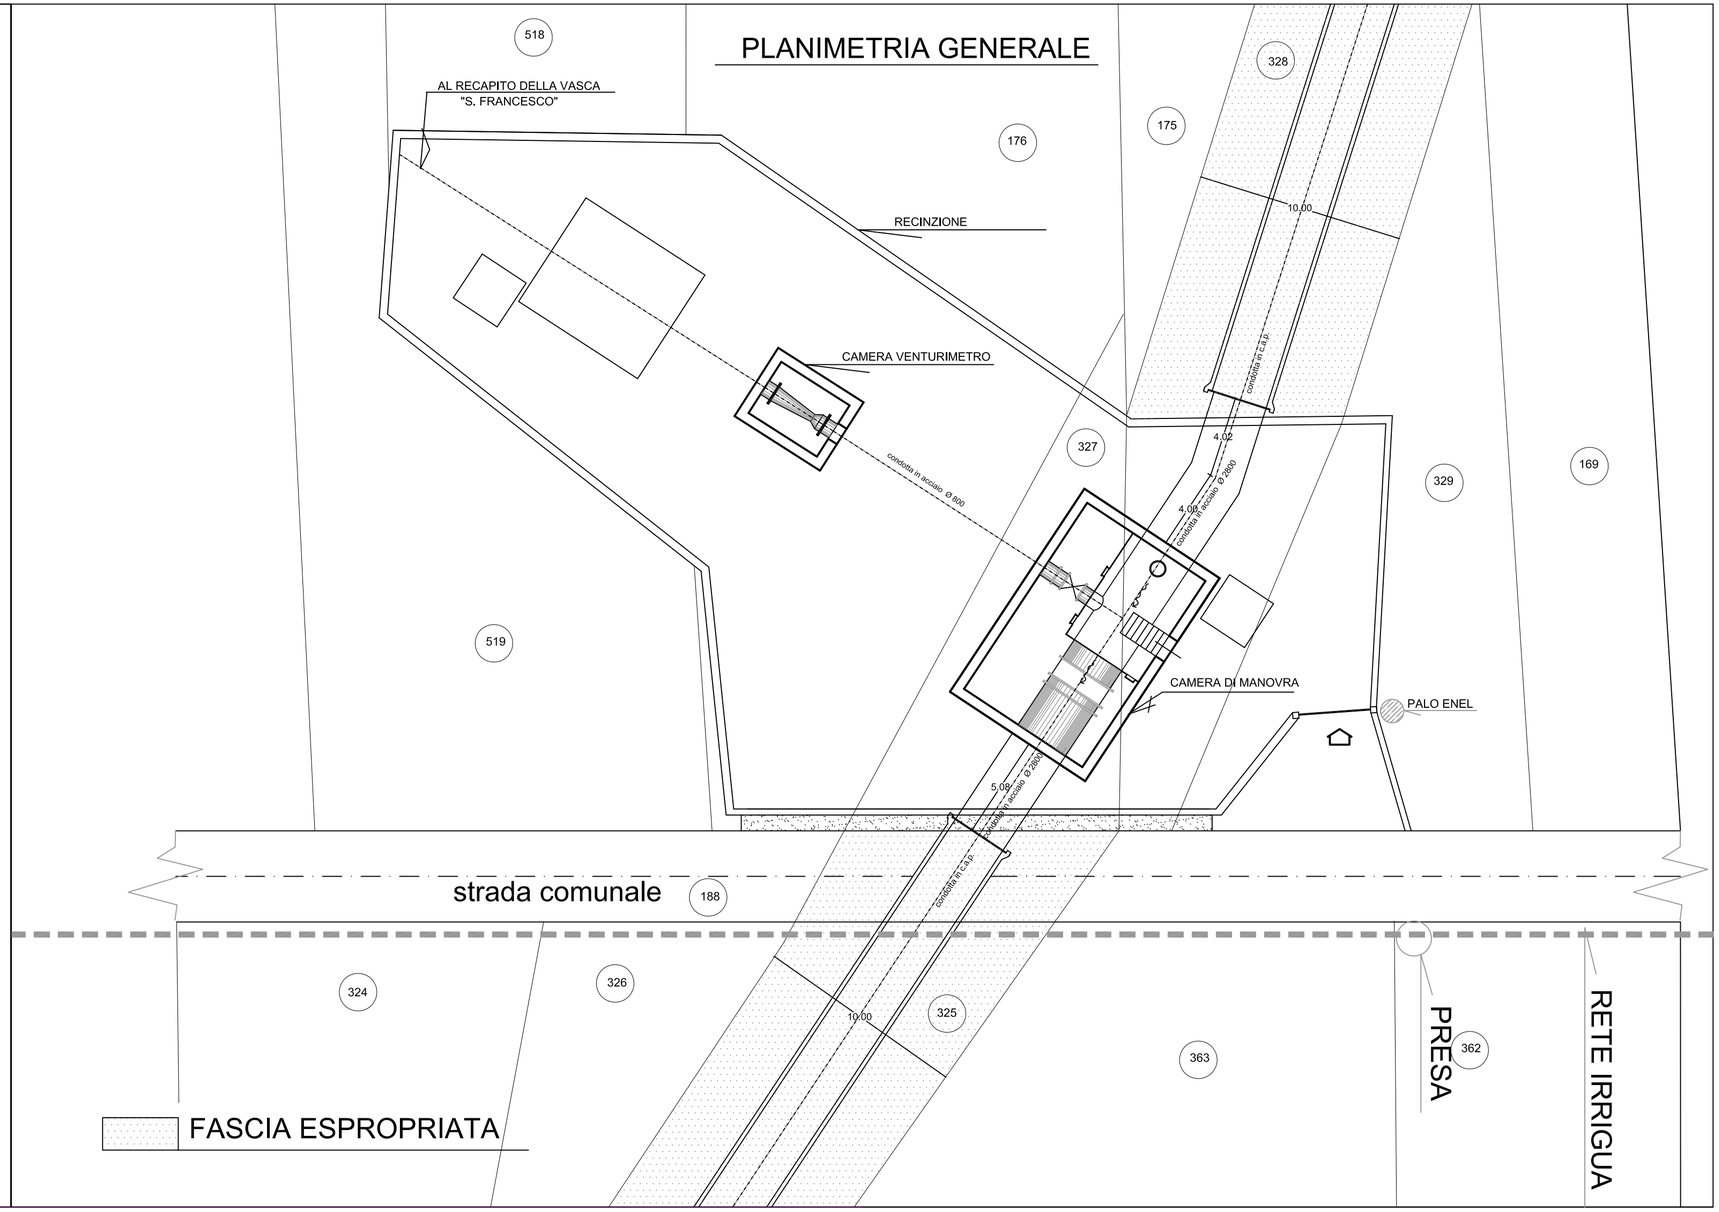
## PLANIMETRIA GENERALE