



REGIONE BASILICATA



ADDUTTORE ALTO FASCIA LITORANEA BARESE

LAVORI PER LA COSTRUZIONE E PER L'ALLESTIMENTO DEL MANUFATTO DI REGOLAZIONE DELL'ADDUTTORE IN CORRISPONDENZA DELLA DERIVAZIONE PER LE ZONE ALTE DI GAUDIO

PROGETTO ESECUTIVO

A-ELABORATI DESCRITTIVI

B4

Schema idraulico

Luglio 2014

IL PROGETTISTA

Prof. Ing. A.F. PICCINNI
Ordine degli Ingegneri della Provincia di Bari n.7288

IL RESPONSABILE DEL PROCEDIMENTO


IL COMMISSARIO STRAORDINARIO

Avv. G. MUSACCHIO

LEGENDA

----- ESISTENTE
———— PROGETTO

SCHEMA IDRAULICO - STATO DI FATTO

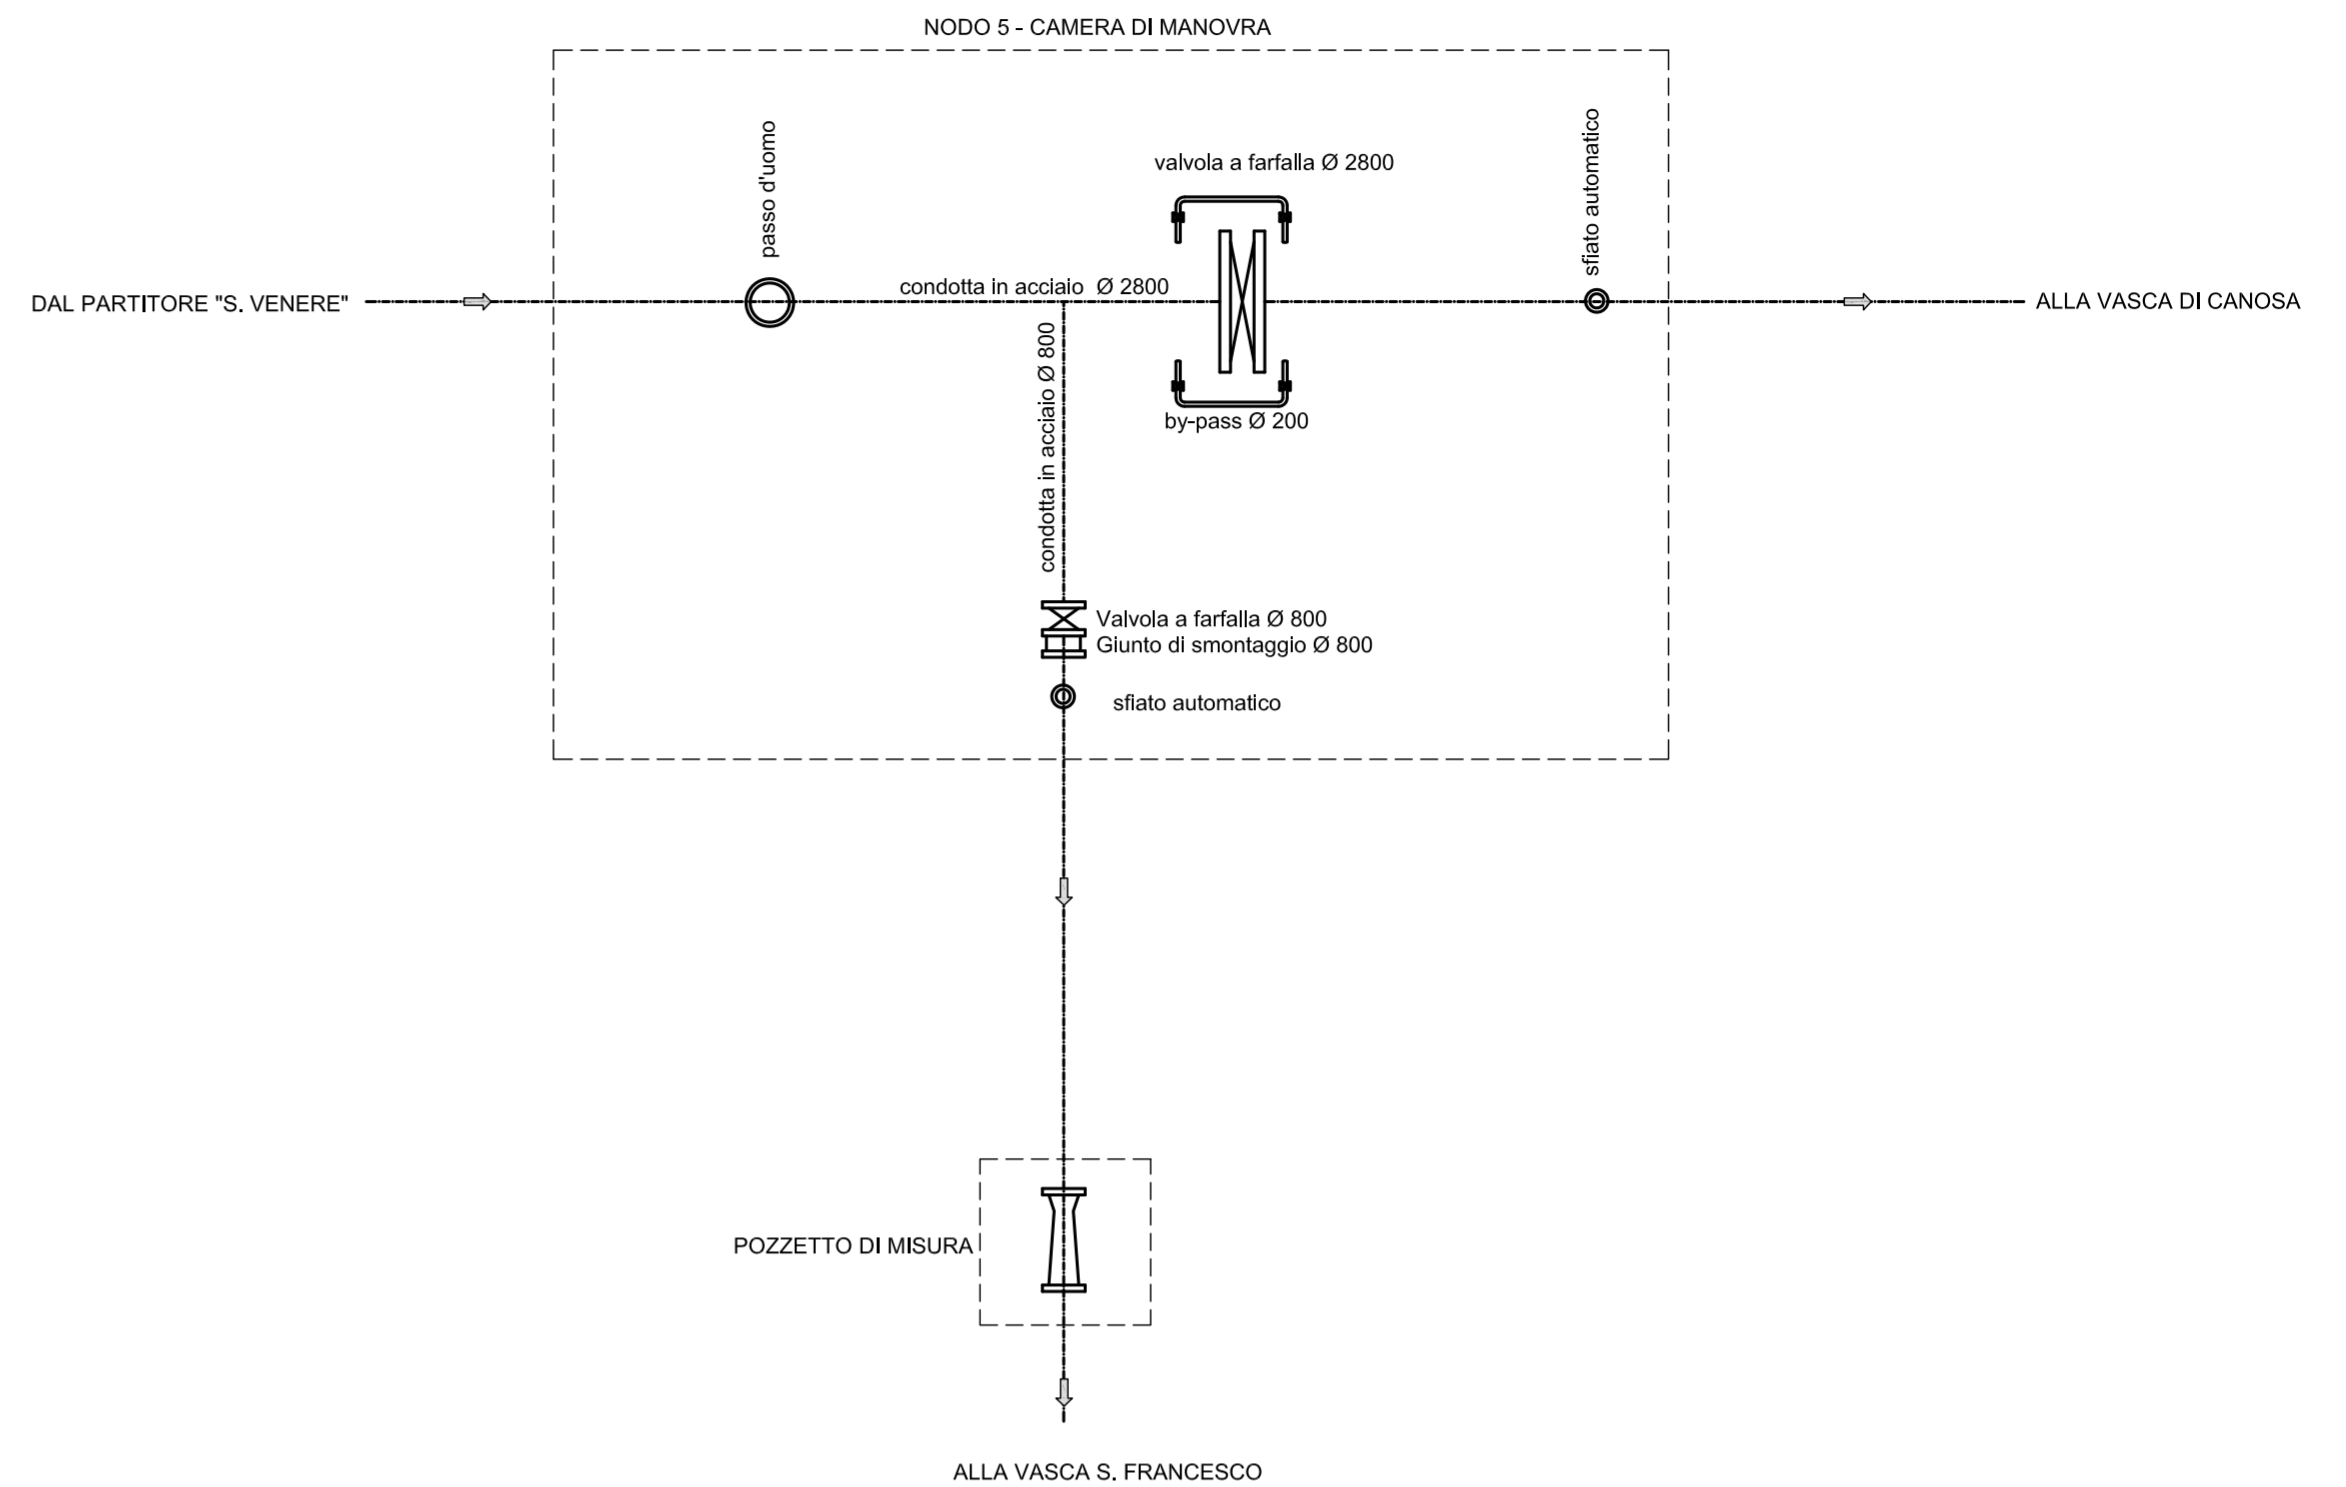

SCHEMA IDRAULICO - INTERVENTI DI PROGETTO

