


REGIONE BASILICATA

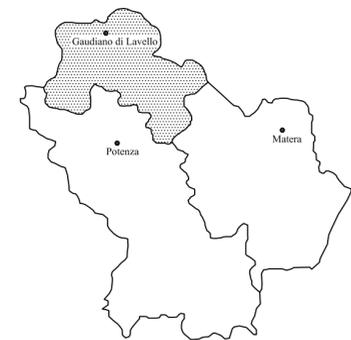


COMPLETAMENTO DEI DISTRETTI IRRIGUI IN AGRO DI MONTEMILONE ED INTEGRAZIONE RISORSE IDRICHE


PROGETTO ESECUTIVO

C-ELABORATI GRAFICI - Impianto di sollevamento		
C10.1	Opere di presa di progetto - architettonico	Giugno 2014
		Scala 1:25
IL PROGETTISTA Prof. Ing. A.F. PICCINNI Ordine degli Ingegneri della Provincia di Bari n.7288		IL RESPONSABILE DEL PROCEDIMENTO Dott. Fileno PENNACCHIO
IL COMMISSARIO STRAORDINARIO Avv. G. MUSACCHIO		

PIANTA

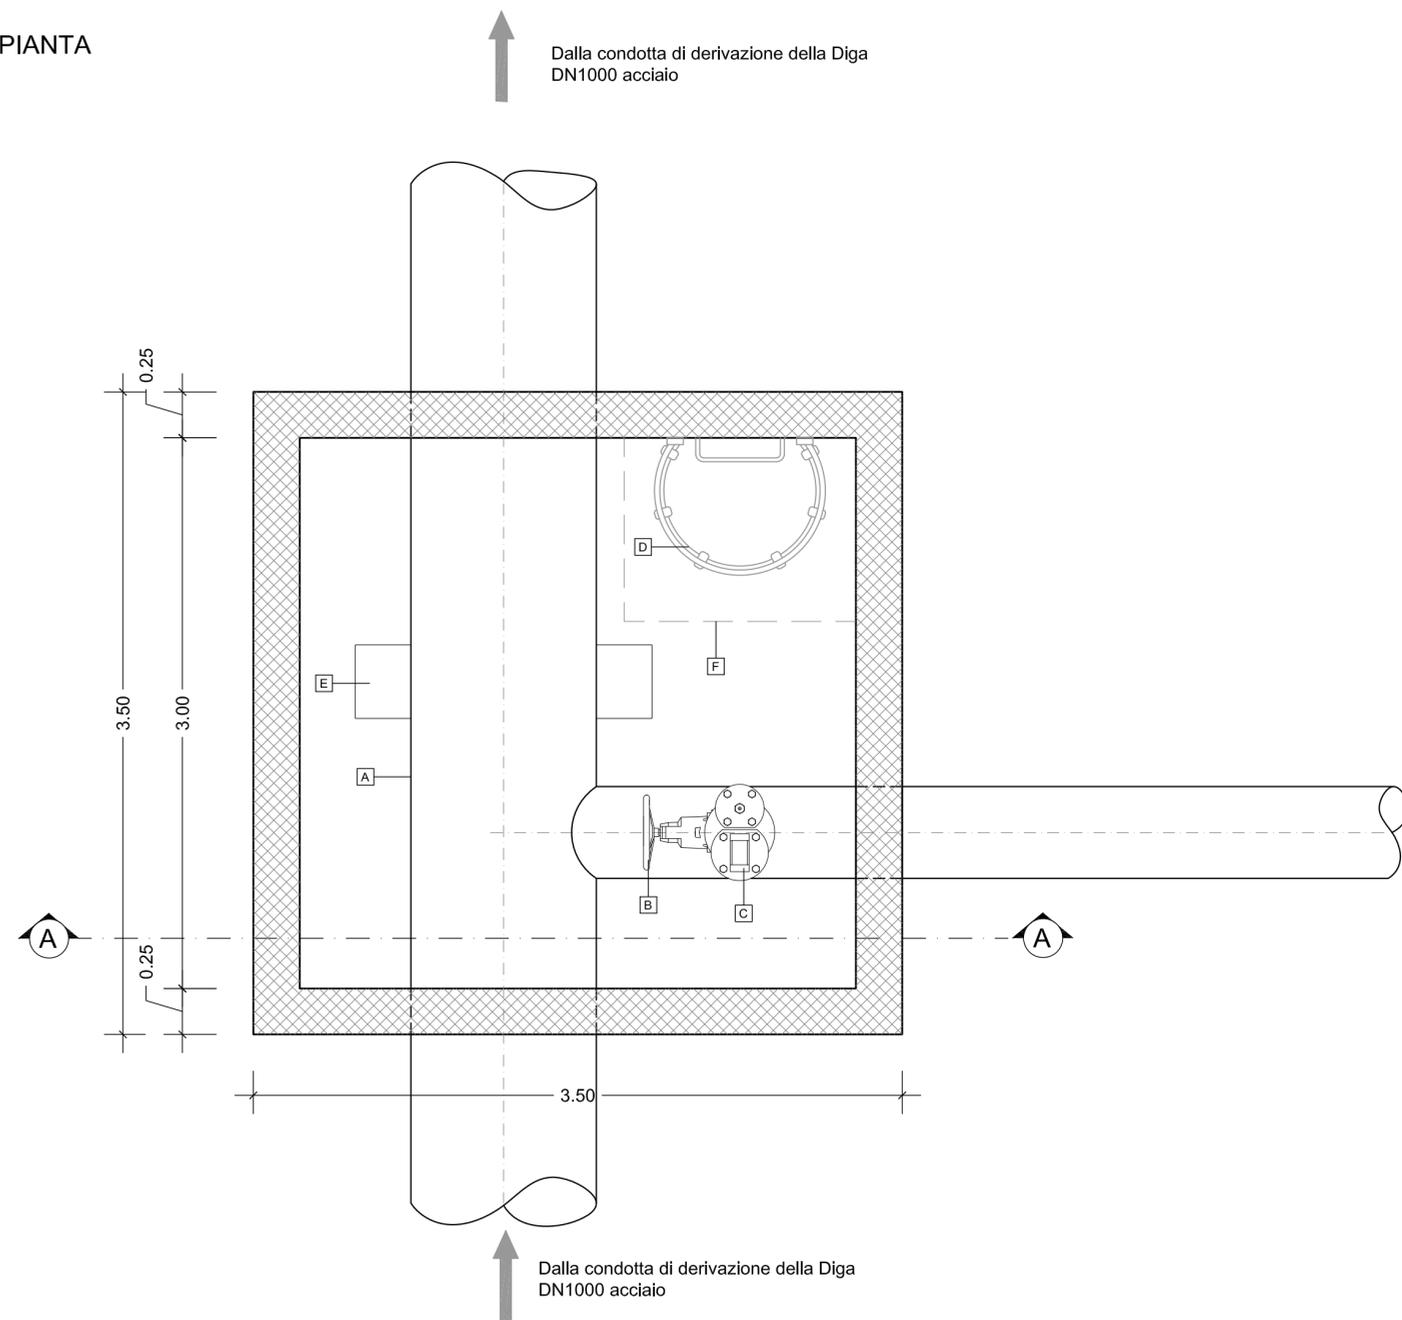

SEZIONE A-A

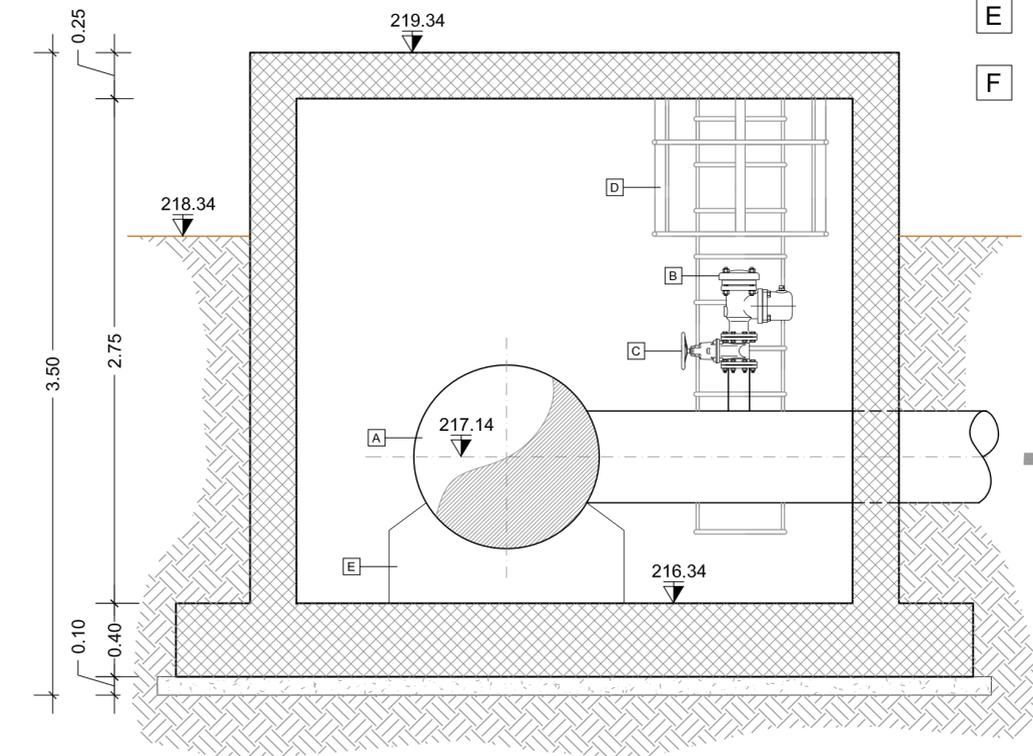

LEGENDA

- A Condotta di derivazione esistente - DN 1000 mm in acciaio
- B Sfiato automatico a doppio corpo - DN 200 mm
- C Saracinesca - DN 200 mm
- D Scala alla marinara
- E Sella di appoggio
- F Botola per ispezione

→ All'impianto di sollevamento di progetto DN500 acciaio