Consorzio di Bonifica Vulture - Alto Bradano
Gaudiano di Lavello

REGIONE BASILICATA

COMPLETAMENTO DEI DISTRETTI IRRIGUI IN AGRO DI MONTEMILONE ED INTEGRAZIONE RISORSE IDRICHE

PROGETTO ESECUTIVO

C-ELABORATI GRAFICI - Impianto di sollevamento		
C7	Impianto di sollevamento di progetto - armature	Giugno 2014 Scala 1:50

IL PROGETTISTA
Prof. Ing. A.F. PICCONNI
Ordine degli Ingegneri della Provincia di Bari n.75

IL RESPONSABILE DEL PROCEDIMENTO
Dott. Filiere PERNACCHIO

IL COMMISSARIO STRAORDINARIO
Avv. G. MUSACCHIO

PRESCRIZIONI

- CLASSE DI RESISTENZA : Rck 300
- ARMATURA : B 450 c
- COPRIFERRO : 40 mm per la platea di fondazione
- COPRIFERRO : 35 mm per le pareti verticali
- COPRIFERRO : 25 mm per le solette orizzontali

LEGATURE FERRI VERTICALI PARETI 8(6) / mq.

DISTANZATORI SOLETTE 3(6) / mq.

Setto n. 1 sp= 50cm

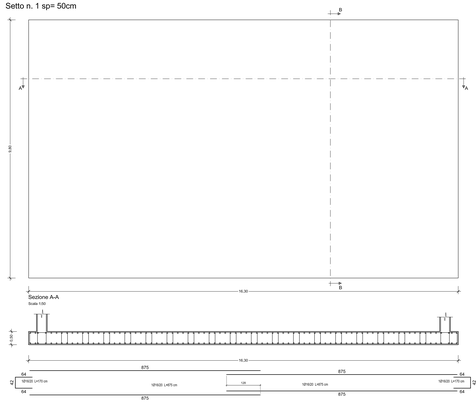

Setto n. 3 sp= 40cm

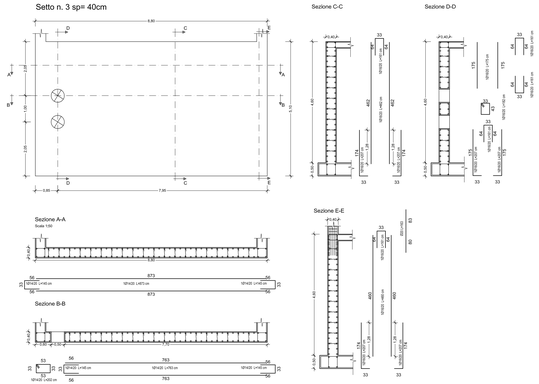

Setto n. 7 sp= 25cm

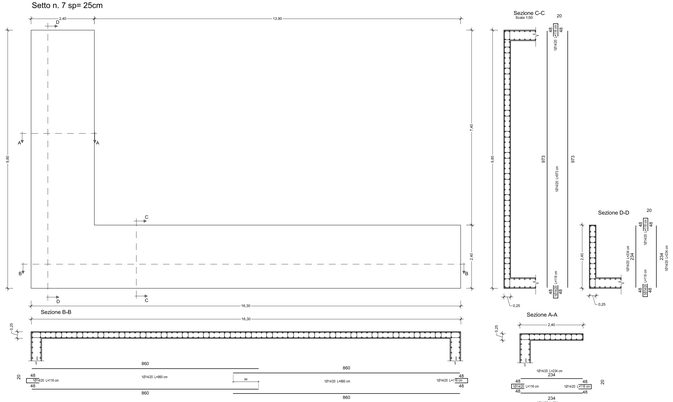

Scala

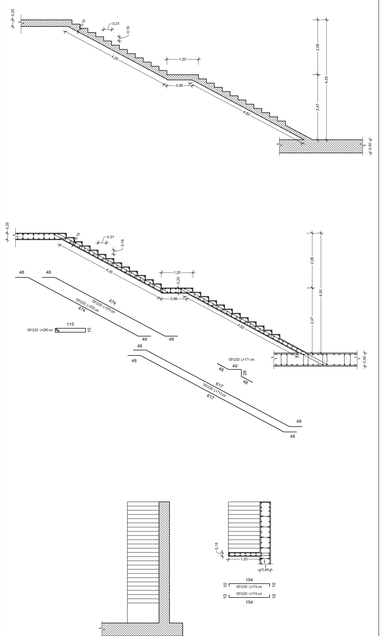

Setto n. 2 sp= 40cm

Infittimento con ferri verticali Ø16/20 ed orizzontali Ø14/20 per una fascia di 1 m

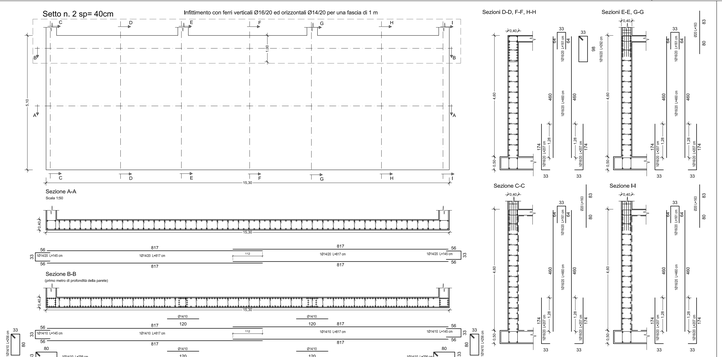

Setto n. 5 sp= 40cm

Infittimento con ferri verticali Ø16/20 ed orizzontali Ø14/20 per una fascia di 1 m

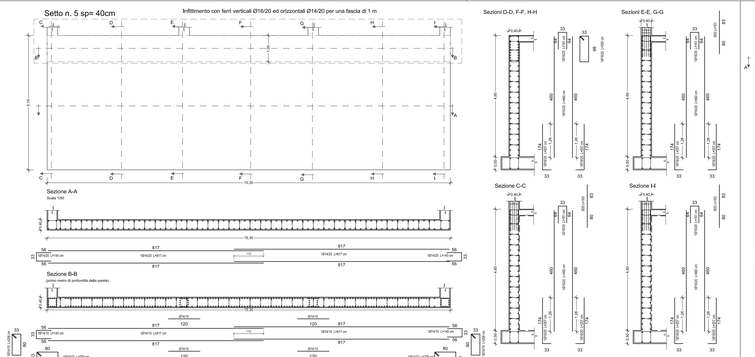

Setto n. 4 sp= 40cm

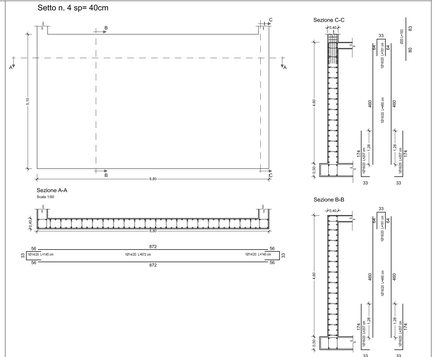
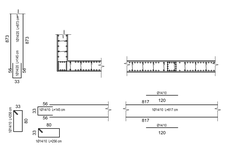
Dettaglio infittimento