

REGIONE BASILICATA




COMPLETAMENTO DEI DISTRETTI IRRIGUI IN AGRO DI MONTEMILONE ED INTEGRAZIONE RISORSE IDRICHE

PROGETTO ESECUTIVO


C-ELABORATI GRAFICI - Impianto di sollevamento		
C9.1	Cabina elettrica di trasformazione di progetto - architettonico	Giugno 2014
		Scala 1:50
IL PROGETTISTA Prof. Ing. A.F. PICCINNI <small>Ordine degli Ingegneri della Provincia di Bari n.7288</small>		IL RESPONSABILE DEL PROCEDIMENTO Dott. Fileno PENNACCHIO
IL COMMISSARIO STRAORDINARIO Avv. G. MUSACCHIO		

PORTE IN VETRORESINA

VISTA "A"

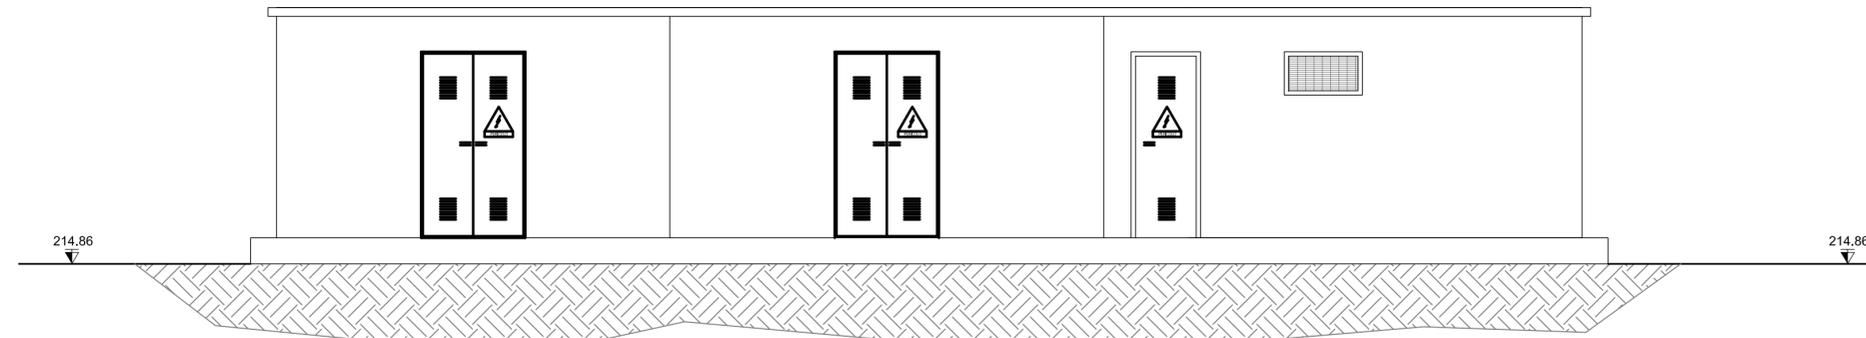


VISTA "B"

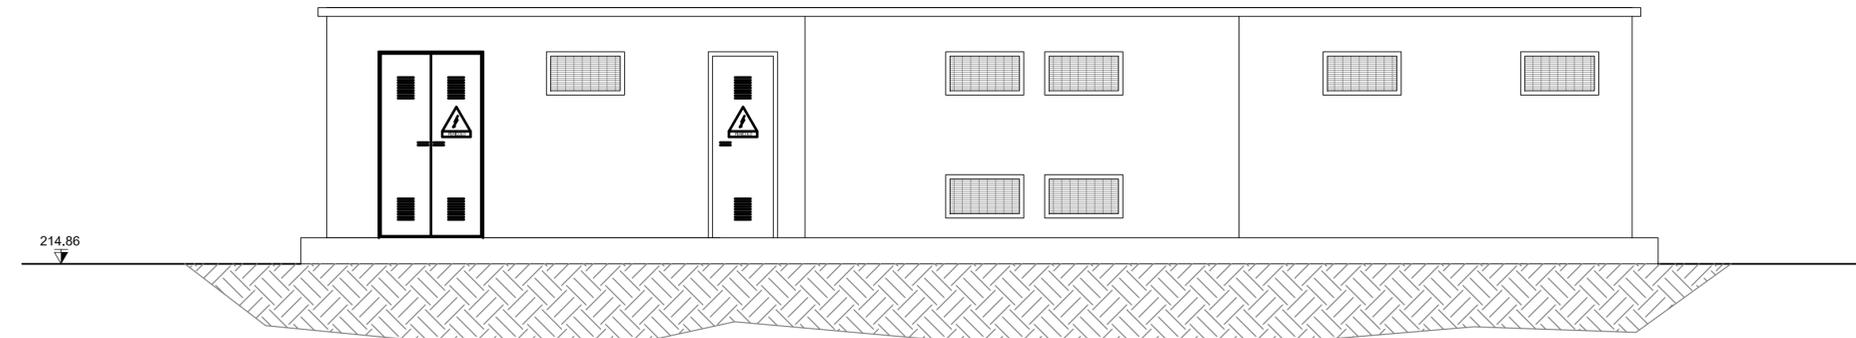


PORTA IN VETRORESINA
CON SERRATURA OMOLOGATA ENEL


VISTA "B"

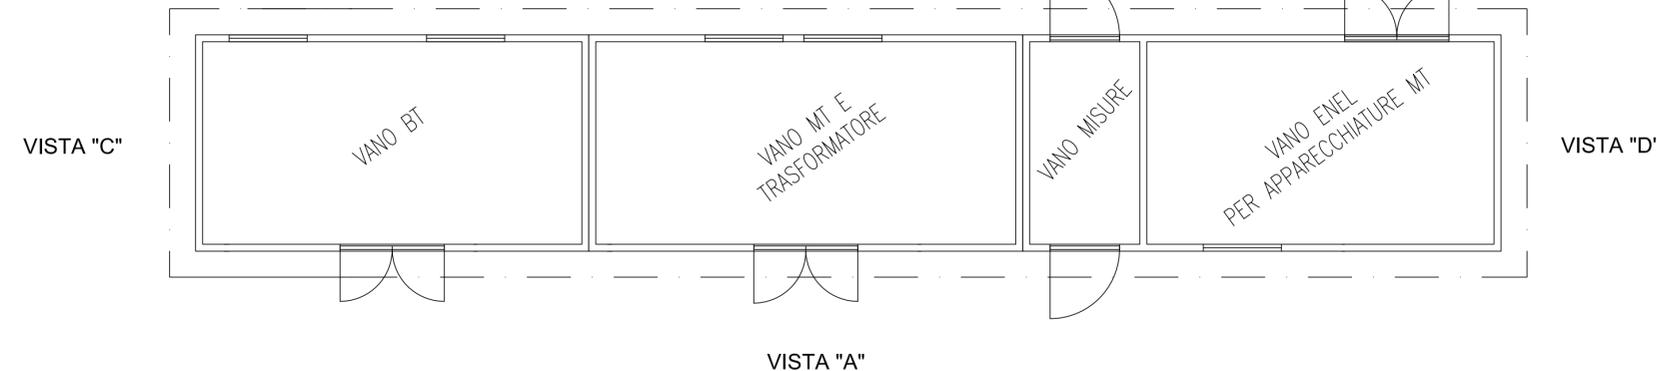

VISTA "C"

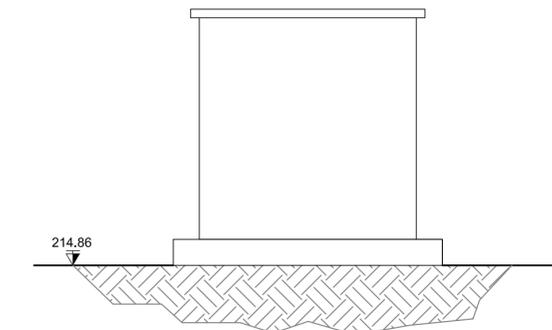

VISTA "D"

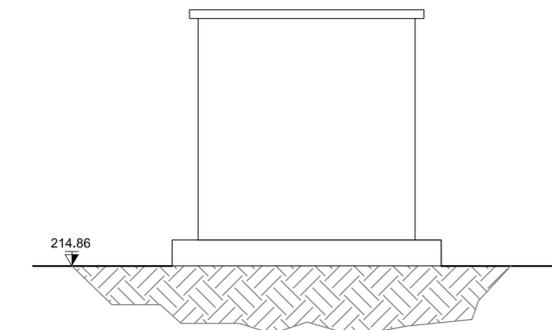

VISTA "A"