



REGIONE BASILICATA



COMPLETAMENTO DEI DISTRETTI IRRIGUI IN AGRO DI
MONTEMILONE ED INTEGRAZIONE RISORSE IDRICHE

PROGETTO ESECUTIVO

C-ELABORATI GRAFICI - Impianto di sollevamento

C9.2

Cabina elettrica di trasformazione
di progetto - posizionamento apparecchiature

Giugno 2014

Scala 1:50

IL PROGETTISTA

Prof. Ing. A.F. PICCINNI

Ordine degli Ingegneri della Provincia di Bari n.7288




IL RESPONSABILE DEL PROCEDIMENTO

Dott. Fileno PENNACCHIO


IL COMMISSARIO STRAORDINARIO

Avv. G. MUSACCHIO

DISPOSIZIONE APPARECCHIATURE

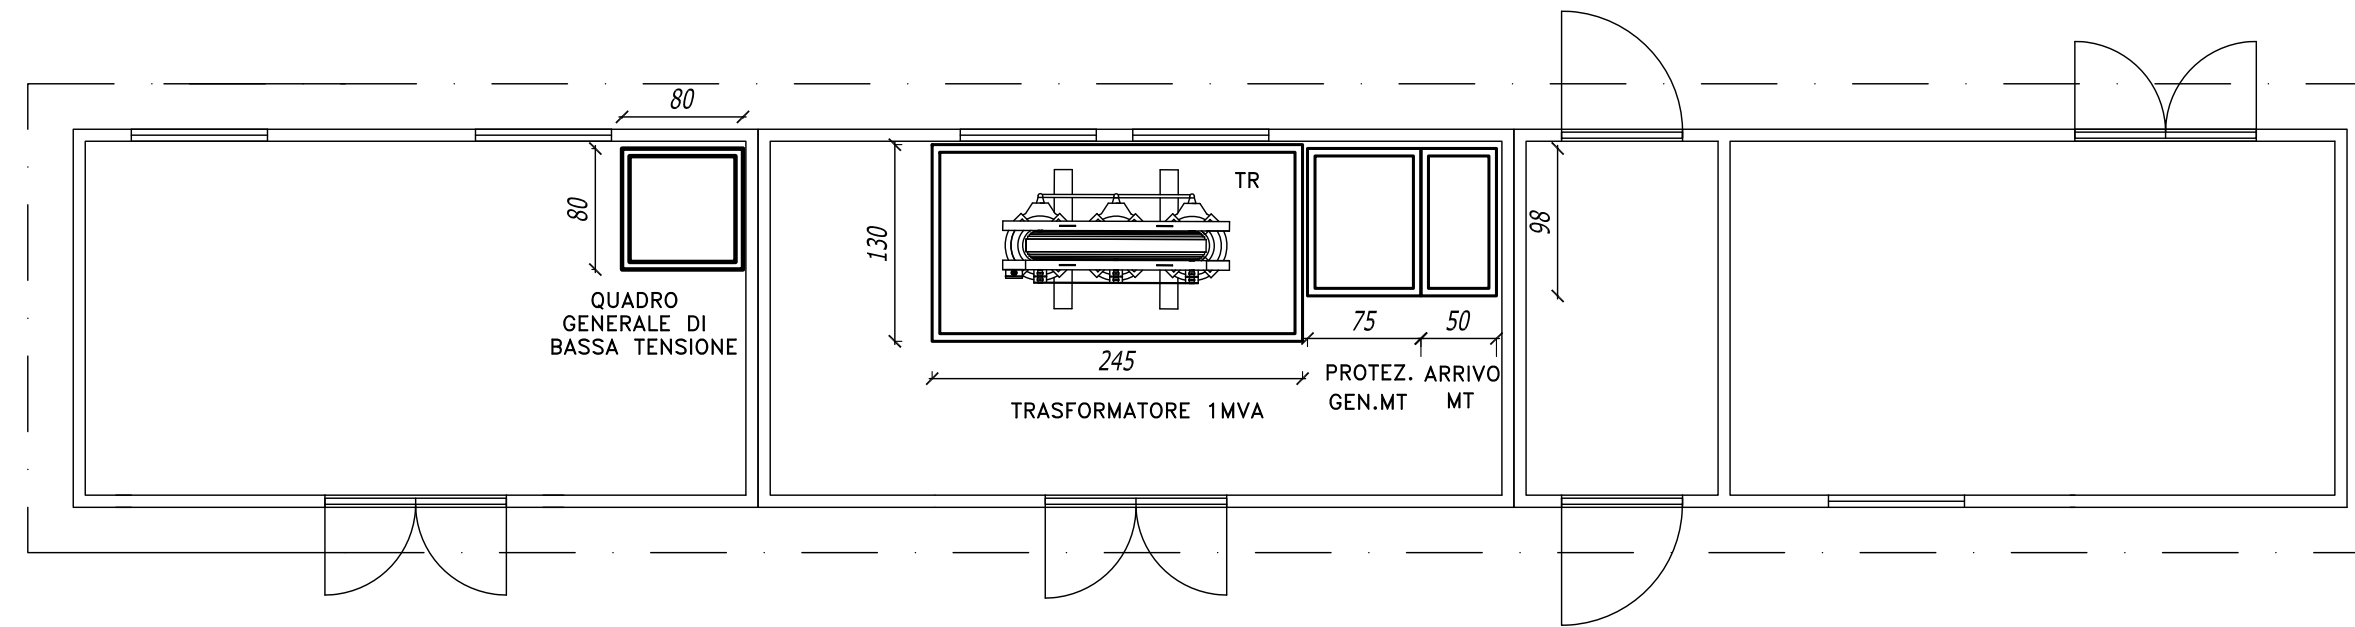

PIANTA CUNICOLI

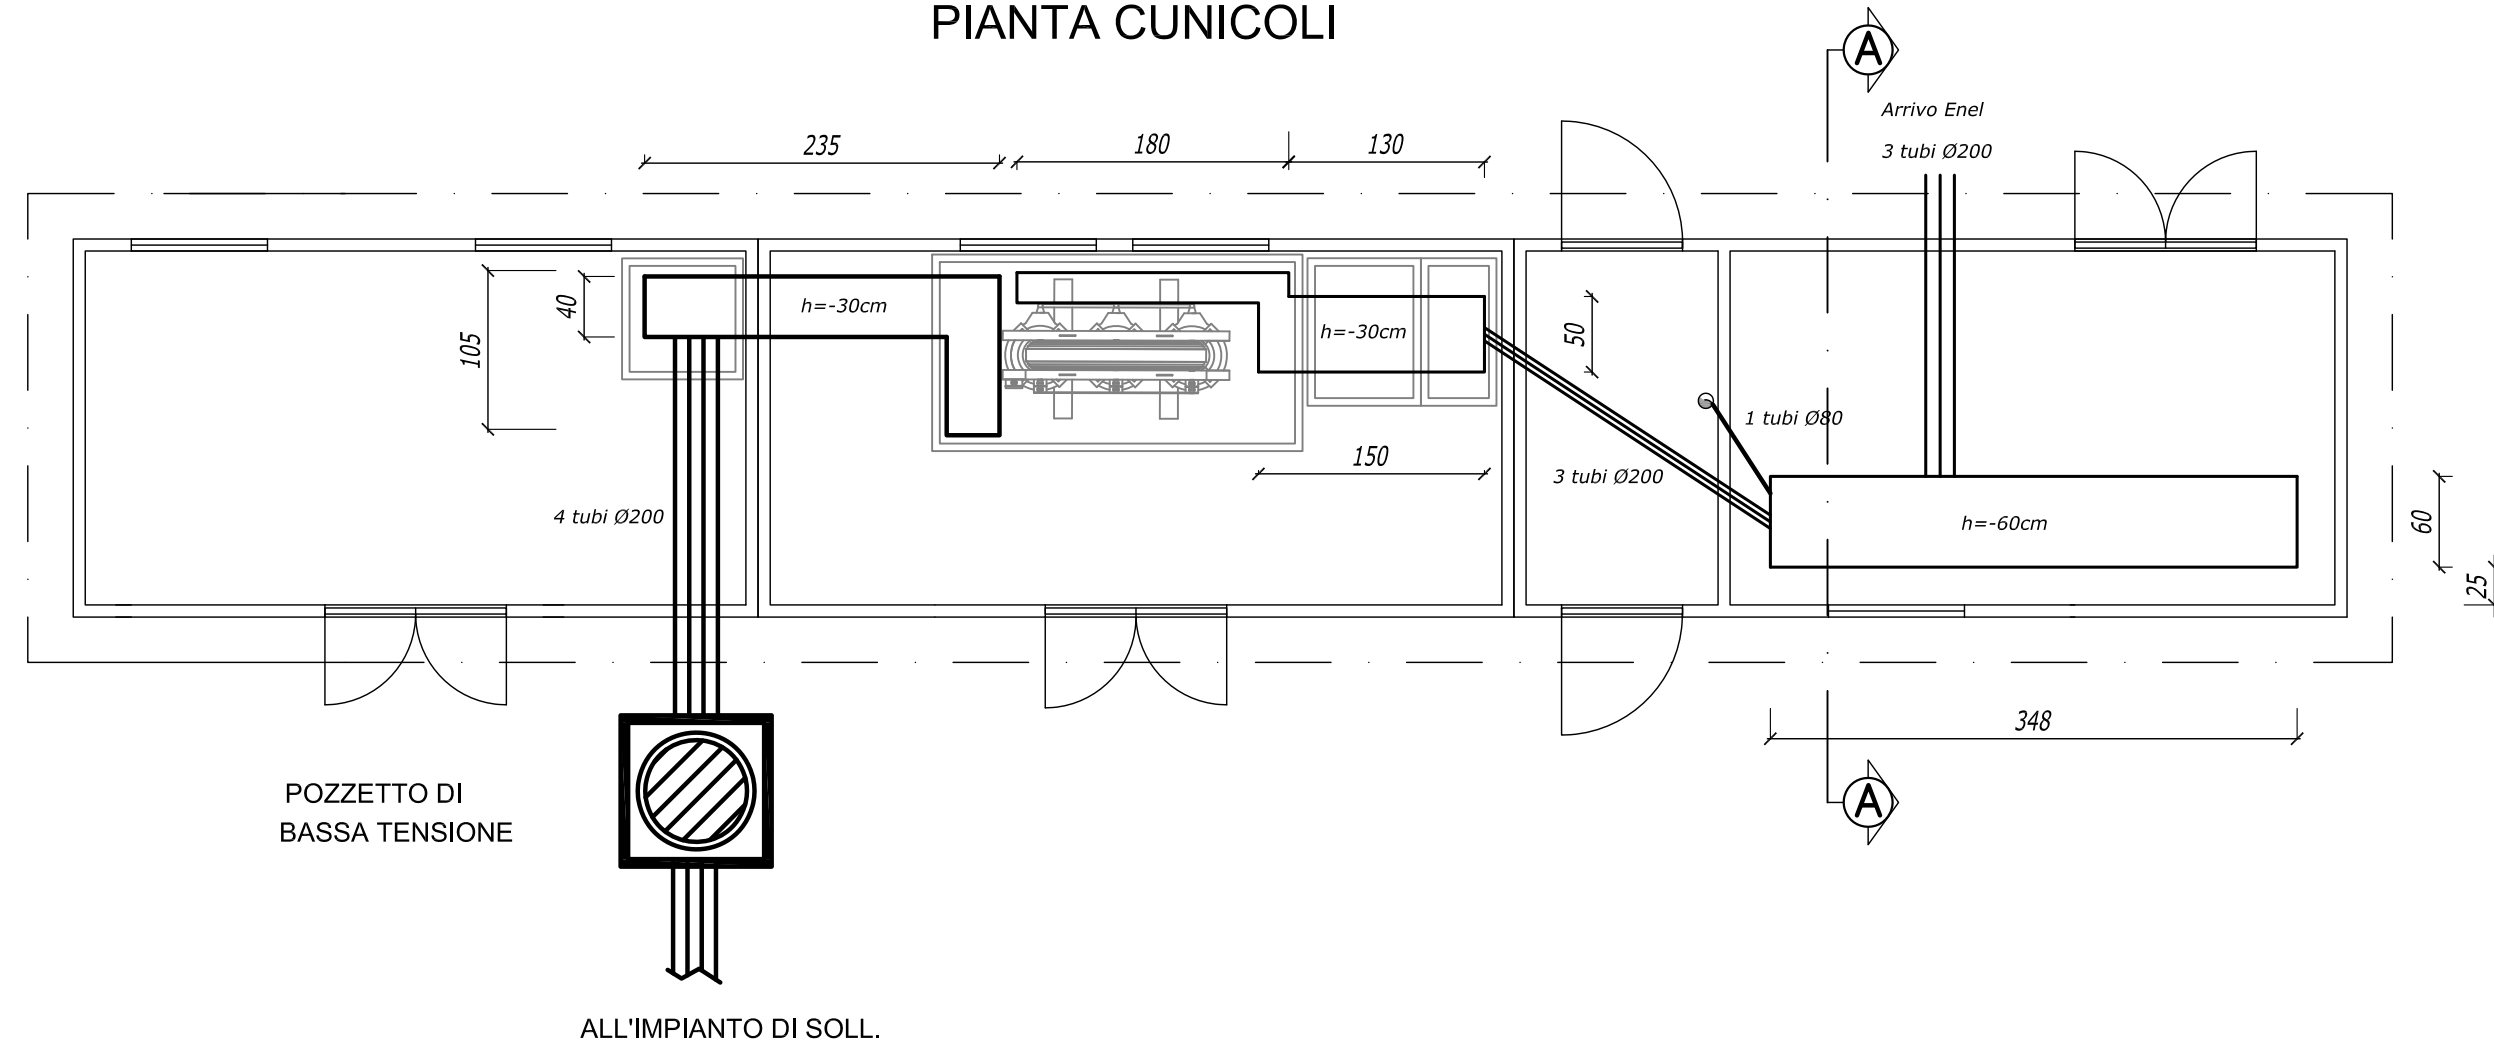

SEZIONE A-A

