



Consorzio di Bonifica Vulture-Alto Bradano
Gaudio di Lavello

REGIONE BASILICATA



COMPLETAMENTO DEI DISTRETTI IRRIGUI IN AGRO DI
MONTEMILONE ED INTEGRAZIONE RISORSE IDRICHE

PROGETTO ESECUTIVO

C-ELABORATI GRAFICI - Impianto di sollevamento

C9.3

Cabina elettrica di trasformazione
impianto di terra

Giugno 2014

Scala 1:50

IL PROGETTISTA
Prof. Ing. A.F. PICCINNI
Ordine degli Ingegneri della Provincia di Bari n.7288




IL RESPONSABILE DEL PROCEDIMENTO
Dott. Fileno PENNACCHIO


IL COMMISSARIO STRAORDINARIO
Avv. G. MUSACCHIO

IMPIANTO DI TERRA

PARTICOLARI COSTRUTTIVI

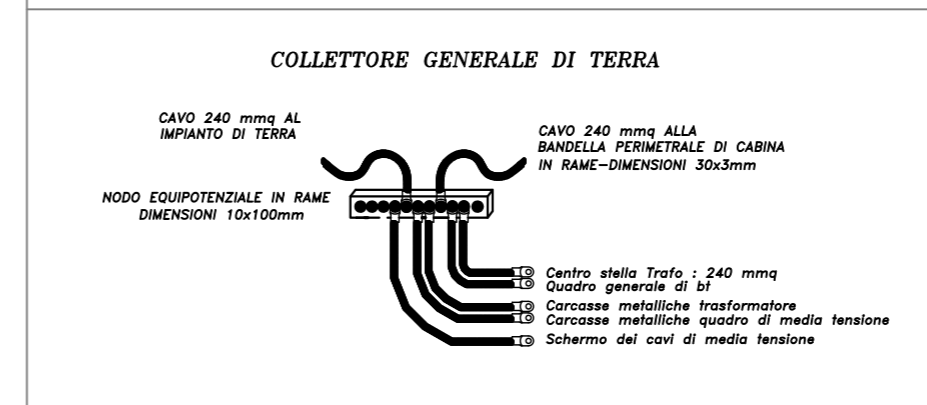

IMPIANTO DI TERRA CABINA MT/BT

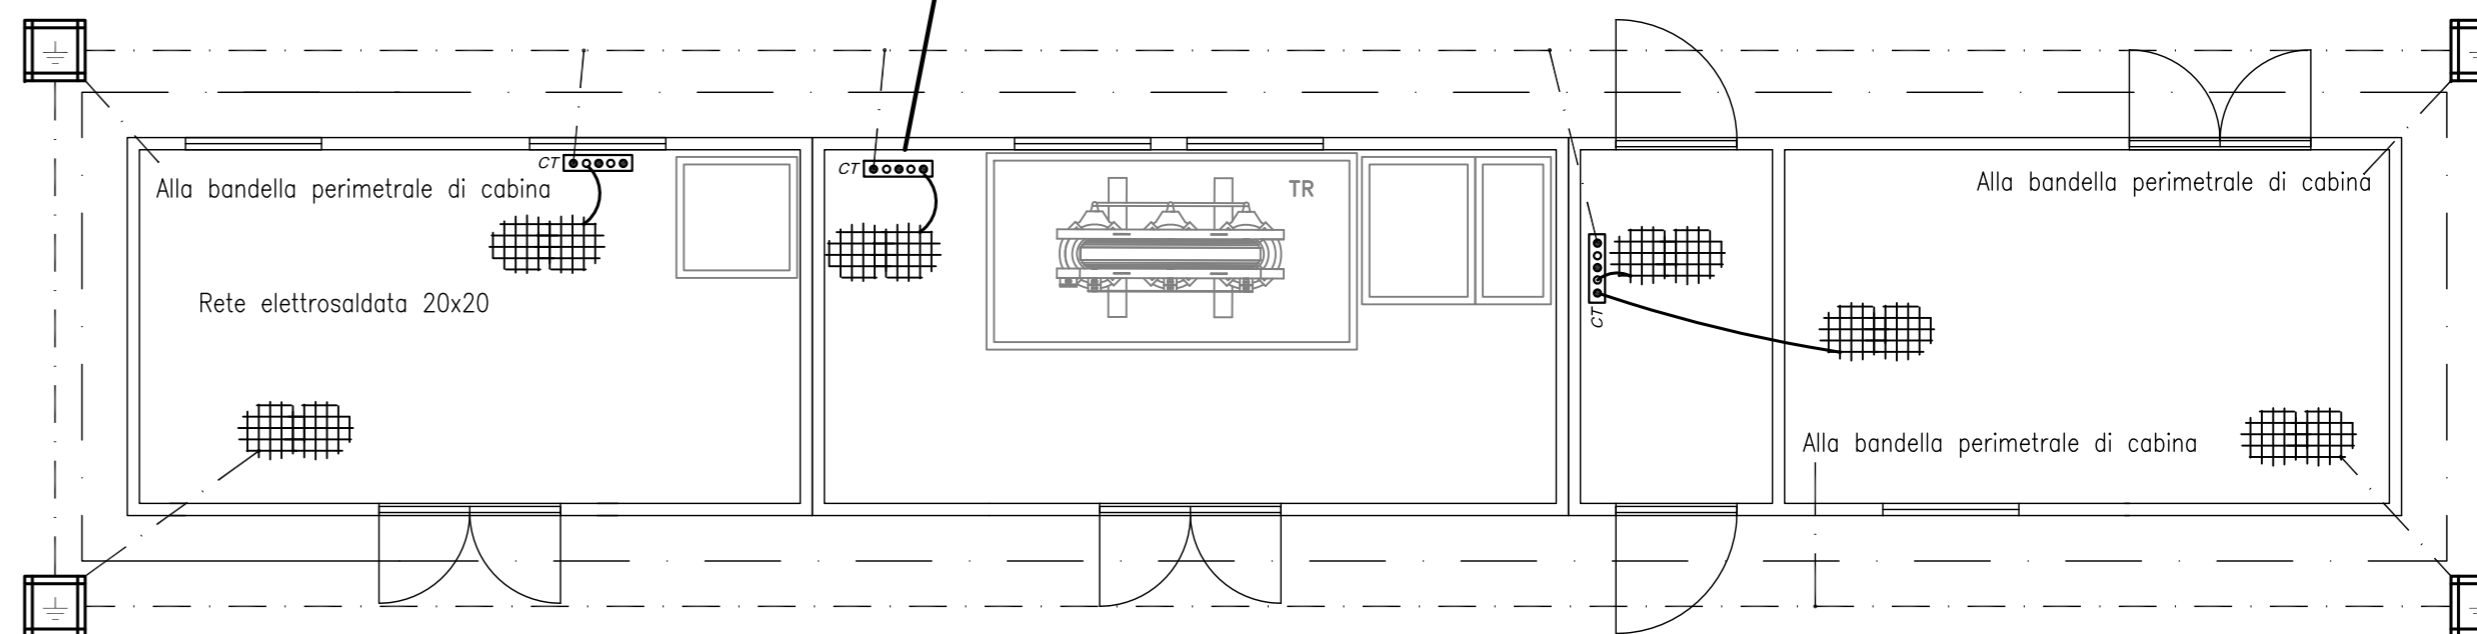

LEGENDA

	Dispersore lineare a coroce l=1.5m in pozzetto 20x20 cm
	Corda di rame nudo 1x70 mmq interrata
	Collettore generale di terra