



Consorzio di Bonifica Vulture - Alto Bradano
Gaudio di Lavello

REGIONE BASILICATA



COMPLETAMENTO DEI DISTRETTI IRRIGUI IN AGRO DI MONTEMILONE ED INTEGRAZIONE RISORSE IDRICHE

PROGETTO ESECUTIVO

C-ELABORATI GRAFICI - Impianto di sollevamento

C9.5

Cabina elettrica di trasformazione di progetto - Impianto Luce FM

Giugno 2014

Scala 1:50


IL PROGETTISTA
Prof. Ing. A.F. PICCINNI
Ordine degli Ingegneri della Provincia di Bari n.7288



IL RESPONSABILE DEL PROCEDIMENTO
Dott. Fileno PENNACCHIO

IL COMMISSARIO STRAORDINARIO
Avv. G. MUSACCHIO

IMPIANTO LUCE E FM

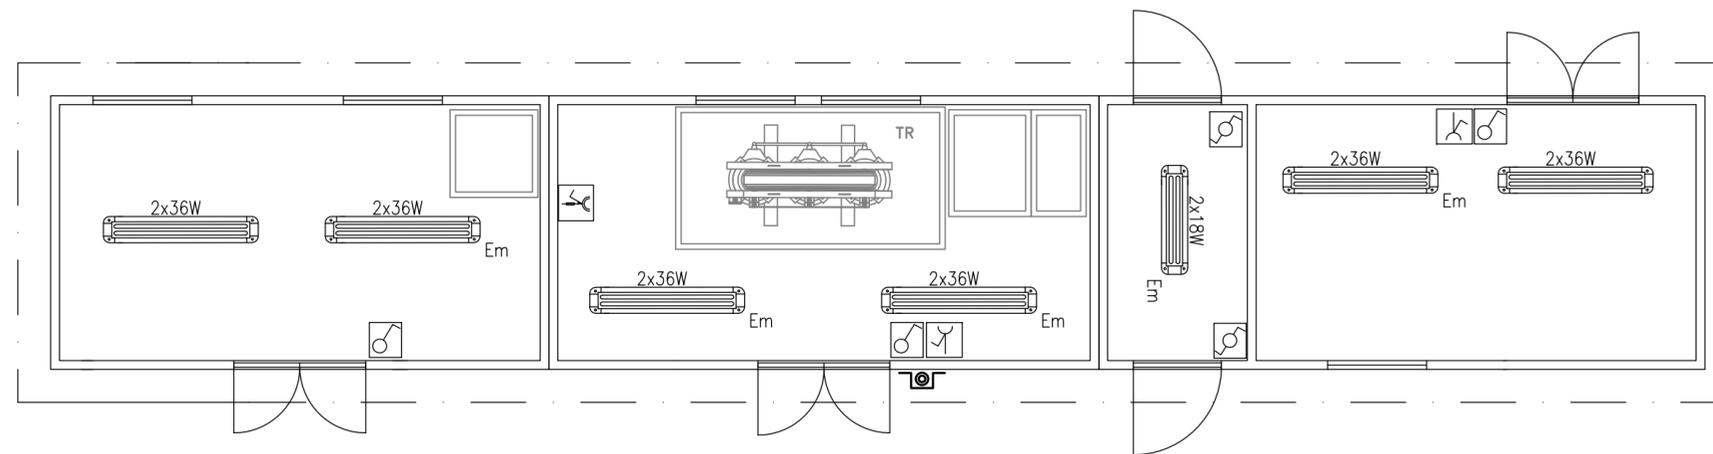

LEGENDA

	Plafoniera IP65 2x36W per montaggio a soffitto
	Plafoniera IP65 2x16W per montaggio a soffitto
Em	Plafoniera con un tubo fluorescente in emergenza
	interruttore unipolare IP44
	deviatore IP44
	Presse CEE17 2P+T 16A 230Vac 16A con interruttore di blocco e fusibili
	Presse 2P+T 16A 230Vac 10/16A IP44
	Pulsante di emergenza con vetro a rompere