



Consorzio di Bonifica Vulture-Alto Bradano  
Gaudiano di Lavello

REGIONE BASILICATA



COMPLETAMENTO DEI DISTRETTI IRRIGUI IN AGRO DI  
MONTEMILONE ED INTEGRAZIONE RISORSE IDRICHE

PROGETTO ESECUTIVO

C-ELABORATI GRAFICI - Impianto di sollevamento

C9.6

Area impianto - impianto di  
messa a terra

Giugno 2014

Scala 1:100

IL PROGETTISTA

Prof. Ing. A.F. PICCINNI  
Ordine degli Ingegneri della Provincia di Bari n.7288




IL RESPONSABILE DEL PROCEDIMENTO

Dott. Fileno PENNACCHIO

IL COMMISSARIO STRAORDINARIO

Avv. G. MUSACCHIO

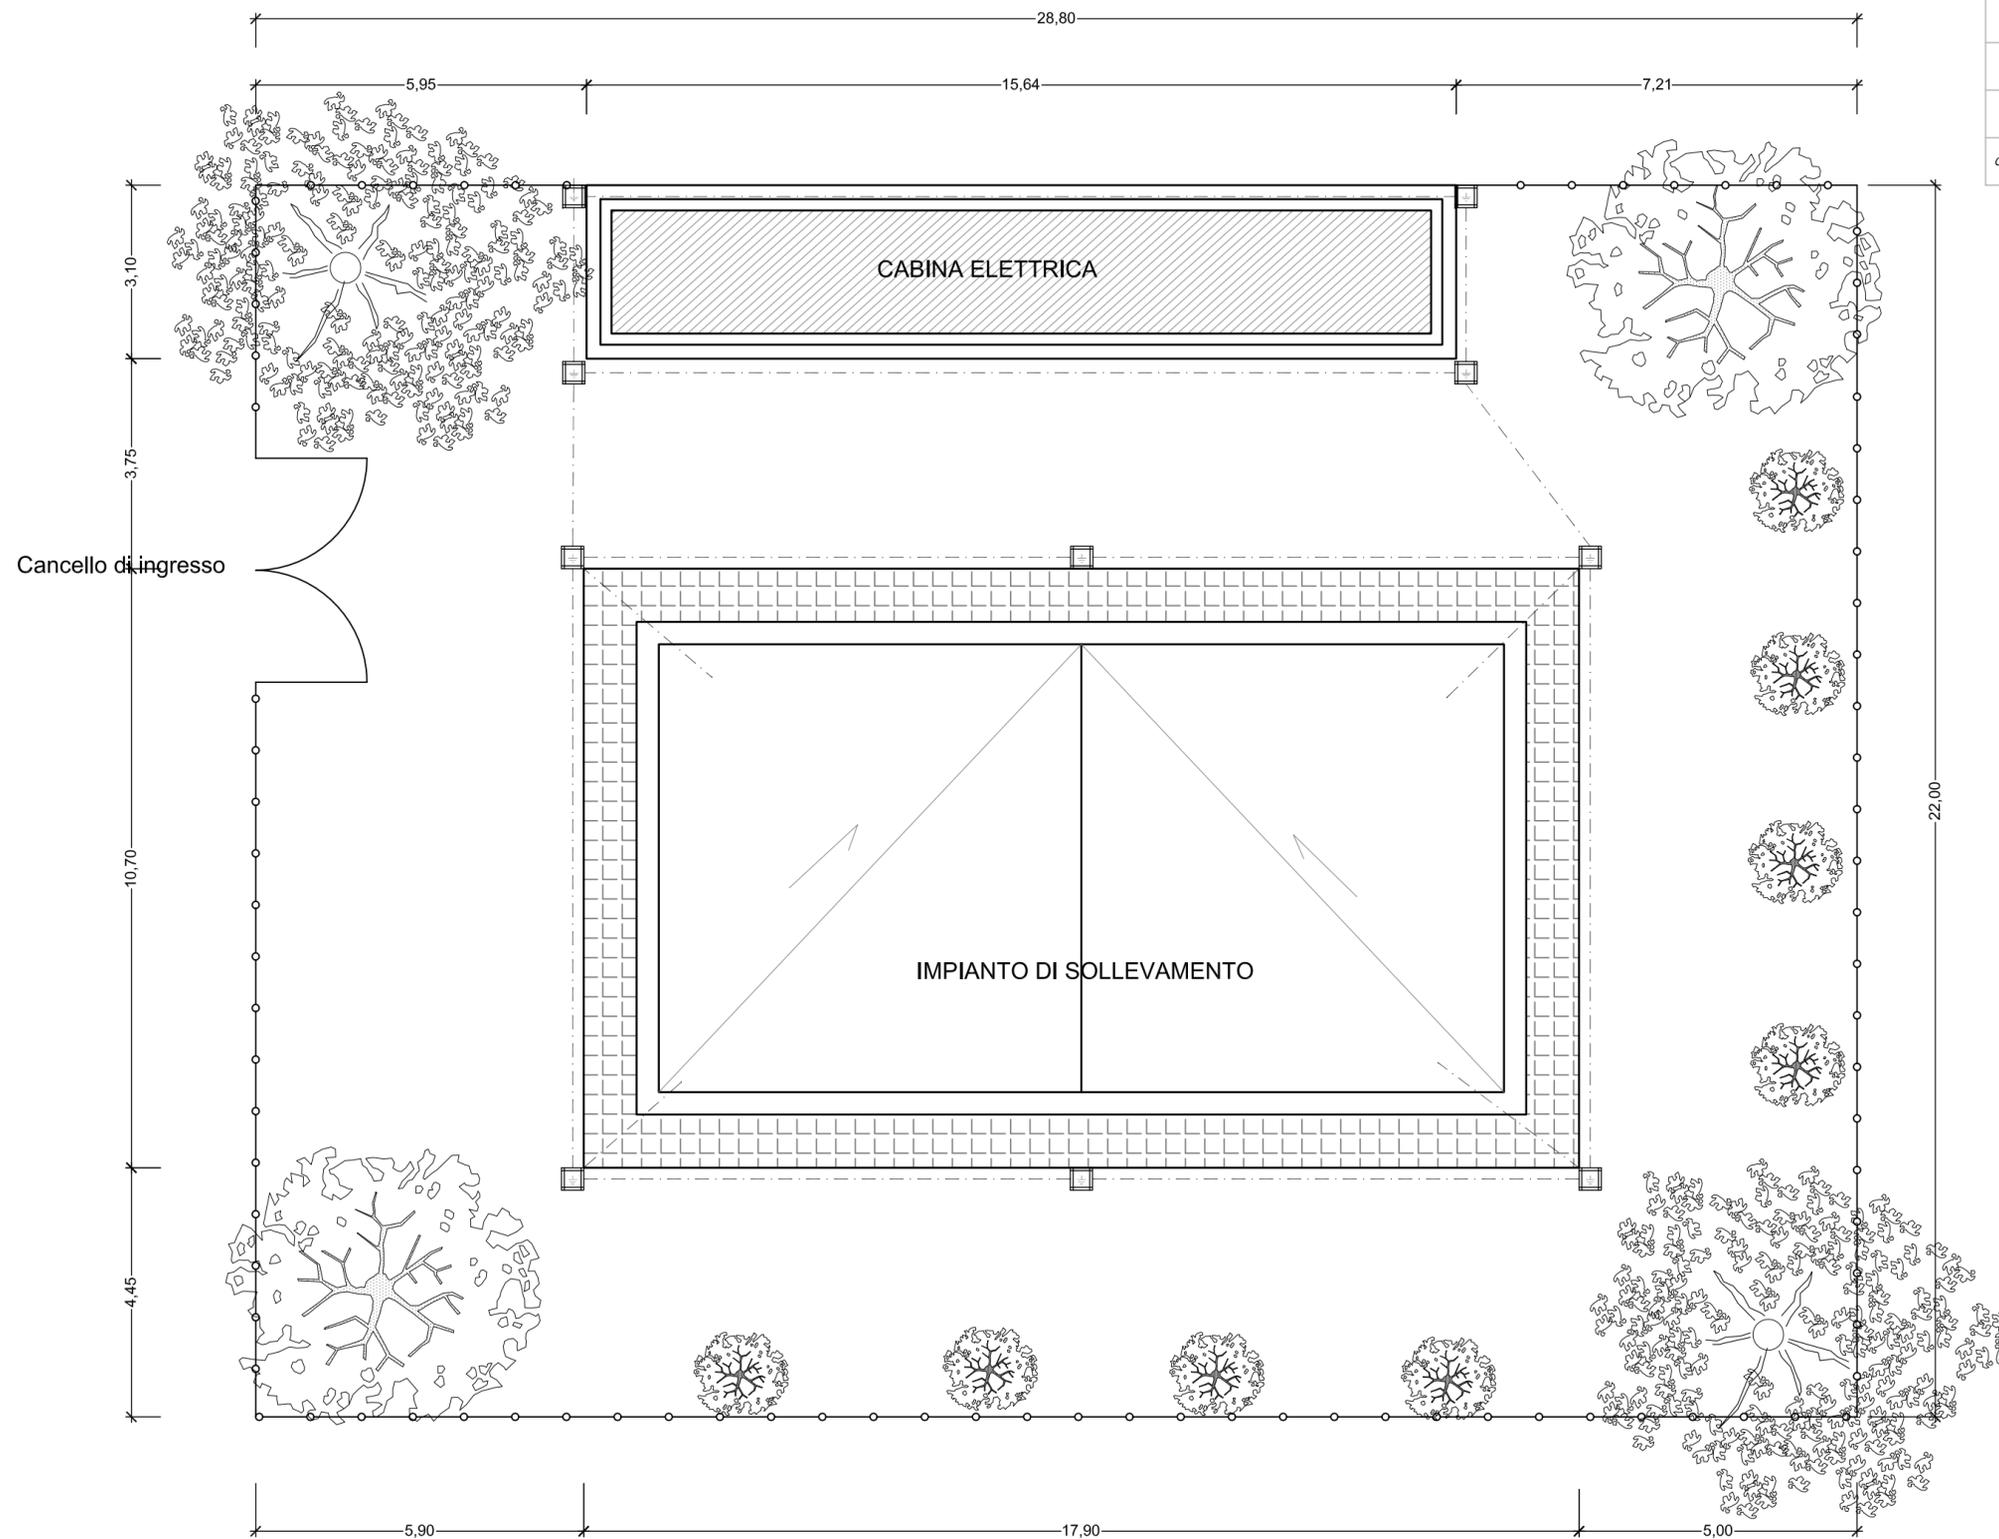

LEGENDA

- Dispersore lineare a coroce l=1.5m in pozzetto 20x20 cm
- Corda di rame nudo 1x70 mmq interrata
- Collettore generale di terra