Consorzio di Bonifica Vulture - Alto Bradano
Gaudiano di Lavello

REGIONE BASILICATA

COMPLETAMENTO DEI DISTRETTI IRRIGUI IN AGRO DI MONTEMILONE ED INTEGRAZIONE RISORSE IDRICHE

PROGETTO ESECUTIVO

D-ELABORATI GRAFICI - Condotta adduttrice DN 500		
D1.2	Planimetria opere in progetto su base aerofotogrammetrica - parte 2 di 2	Giugno 2014 Scala 1:5.000

IL PROGETTISTA
Prof. Ing. A.F. PICCININI
Ordine degli Ingegneri della Provincia di Bari n.7299

IL RESPONSABILE DEL PROCEDIMENTO
Dott. Filiero PENNACCHIO

IL COMMISSARIO STRAORDINARIO
Avv. G. MUSACCHIO

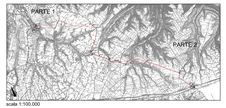

scala 1:100.000

*	simbolo picchetto condotta
12	n° picchetto condotta
240.00	quota terreno

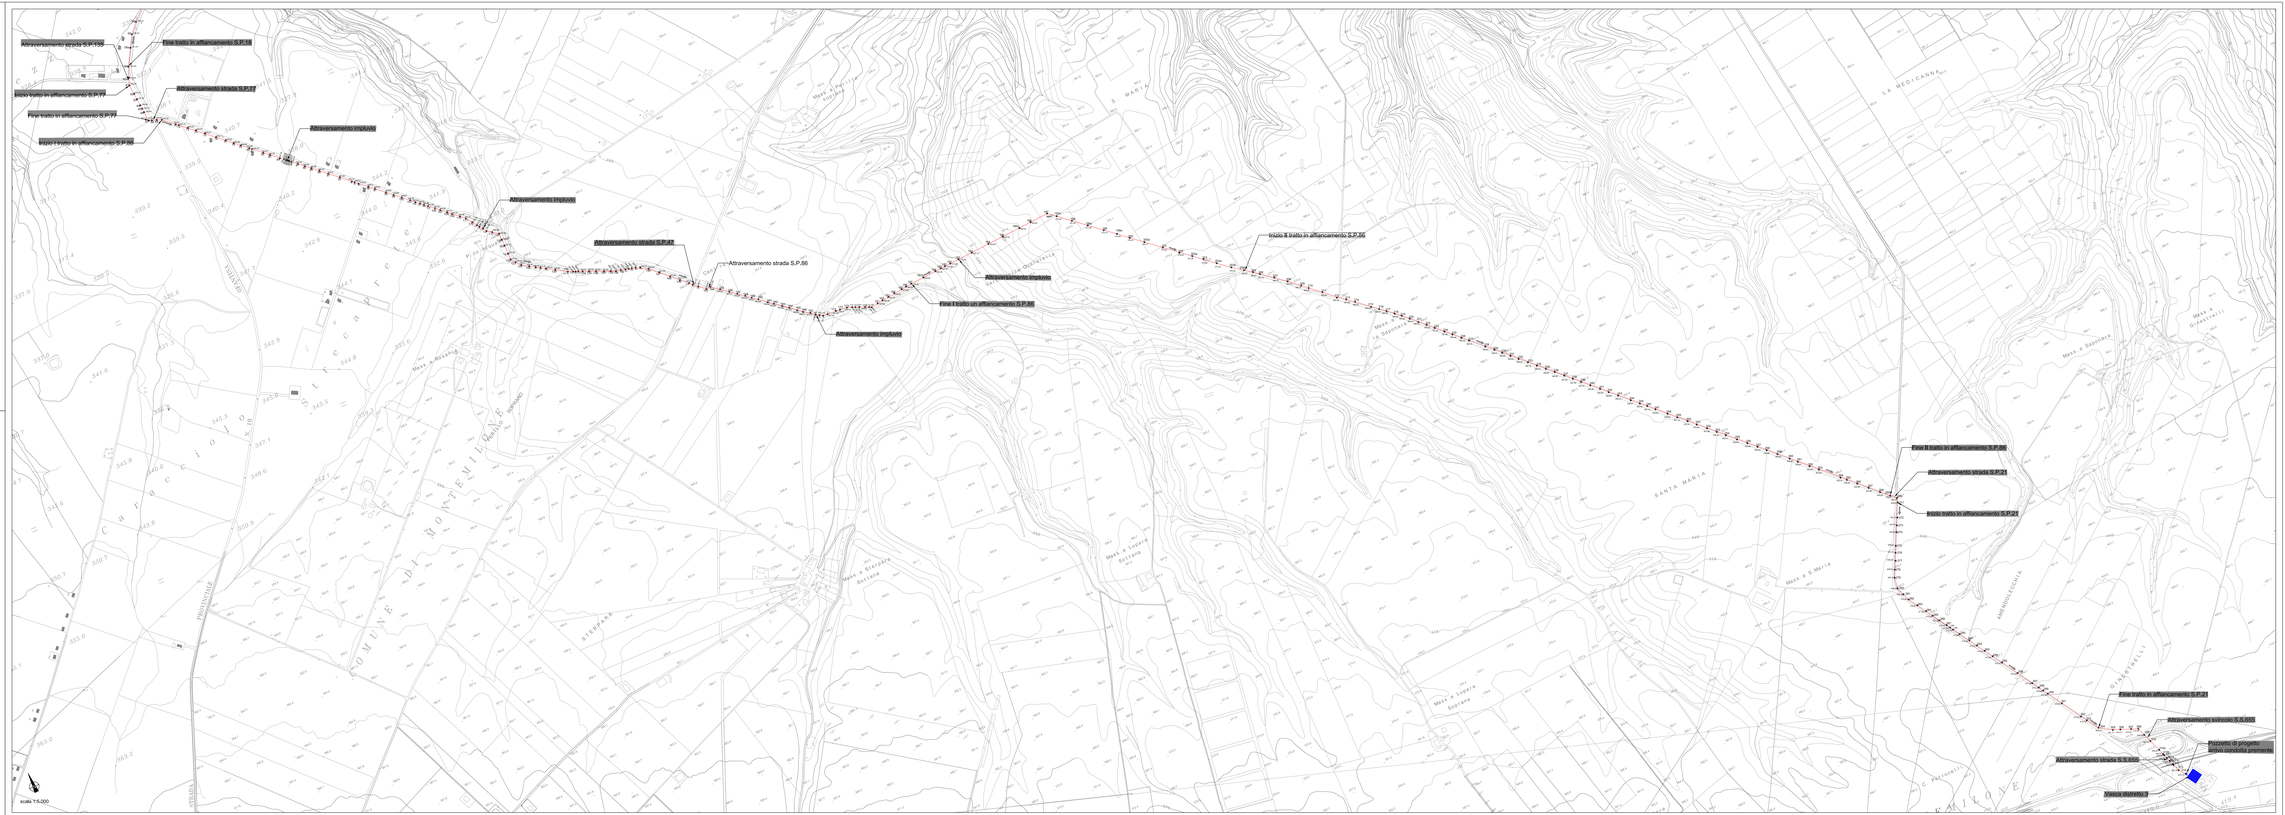
Attraversamento tratto S.P.75
Fine tratto in affiancamento S.P.75
Inizio tratto in affiancamento S.P.77
Attraversamento strada S.P.77
Fine tratto in affiancamento S.P.77
Inizio I tratto in affiancamento S.P.86
Attraversamento impluvio
Attraversamento impluvio
Attraversamento strada S.P.44
Attraversamento strada S.P.86
Attraversamento impluvio
Fine I tratto in affiancamento S.P.86
Attraversamento impluvio
Inizio II tratto in affiancamento S.P.86
Fine II tratto in affiancamento S.P.86
Attraversamento strada S.P.21
Inizio tratto in affiancamento S.P.21
Fine tratto in affiancamento S.P.21
Attraversamento strada S.S.655
Attraversamento strada S.S.655
Vasca dissipatrice
Vasca dissipatrice
Vasca dissipatrice