Consorzio di Bonifica Vulture - Alto Bradano
Gaudiano di Lavello

REGIONE BASILICATA

COMPLETAMENTO DEI DISTRETTI IRRIGUI IN AGRO DI MONTEMILONE ED INTEGRAZIONE RISORSE IDRICHE

PROGETTO ESECUTIVO

D-ELABORATI GRAFICI - Condotta adduttrice DN 500

D4.3	Attraversamento canale di scarico Diga Lampeggiano - carpenterie e armature camera di spinta e recupero	Giugno 2014
		Scala 1:50

IL PROGETTISTA
Prof. Ing. A.F. PICCININI
Ordine degli Ingegneri della Provincia di Bari n.7288

IL RESPONSABILE DEL PROCEDIMENTO
Dott. Filiano PENNACCHIO

IL COMMISSARIO STRAORDINARIO
Avv. G. MUSACCHIO

VISTA DALL'ALTO

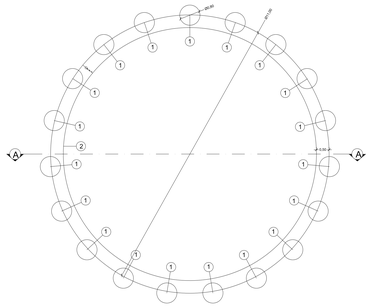

SEZIONE A-A

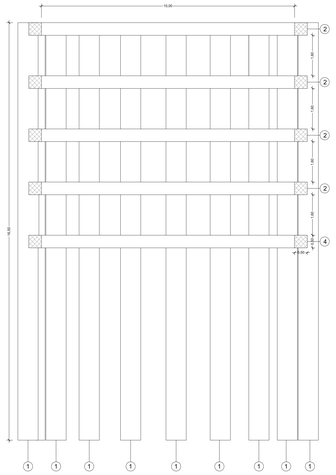
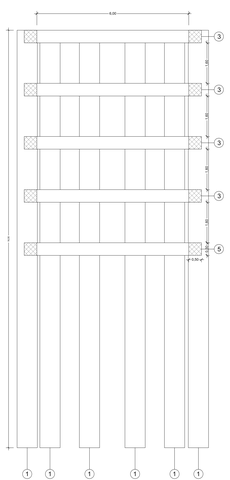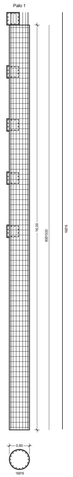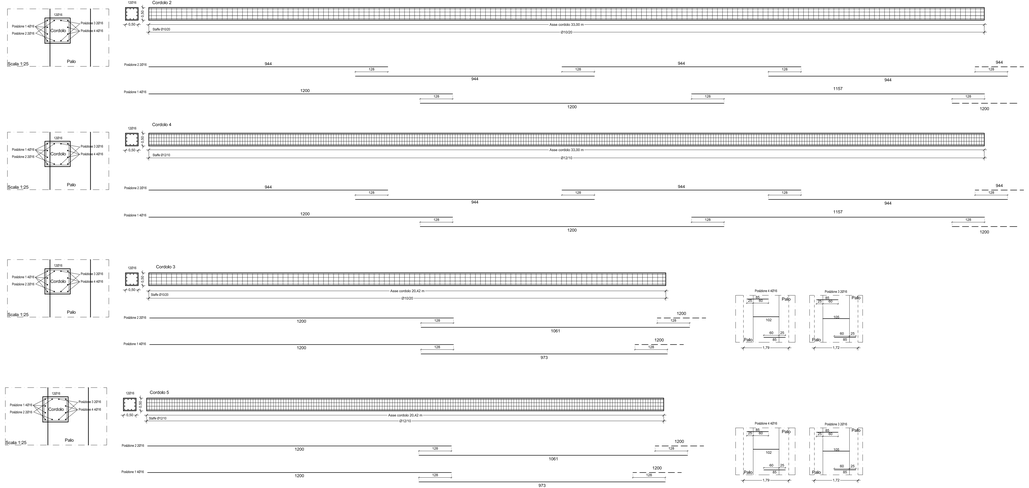
SEZIONE B-B