


REGIONE BASILICATA

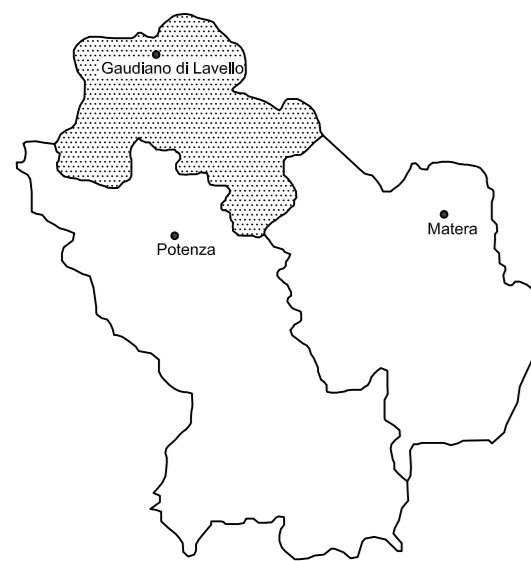

COMPLETAMENTO DEI DISTRETTI IRRIGUI IN AGRO DI MONTEMILONE ED INTEGRAZIONE RISORSE IDRICHE

PROGETTO ESECUTIVO

D-ELABORATI GRAFICI - Condotta adduttrice DN 500

D6.1	Attraversamento strada provinciale S.P. n.135	Giugno 2014
		Scala varie

IL PROGETTISTA

Prof. Ing. A.F. PICCINNI

Ordine degli Ingegneri della Provincia di Bari n.7288




IL RESPONSABILE DEL PROCEDIMENTO

Dott. Fileno PENNACCHIO


IL COMMISSARIO STRAORDINARIO

Avv. G. MUSACCHIO


Stralcio aerofotogrammetrico
scala 1:5.000

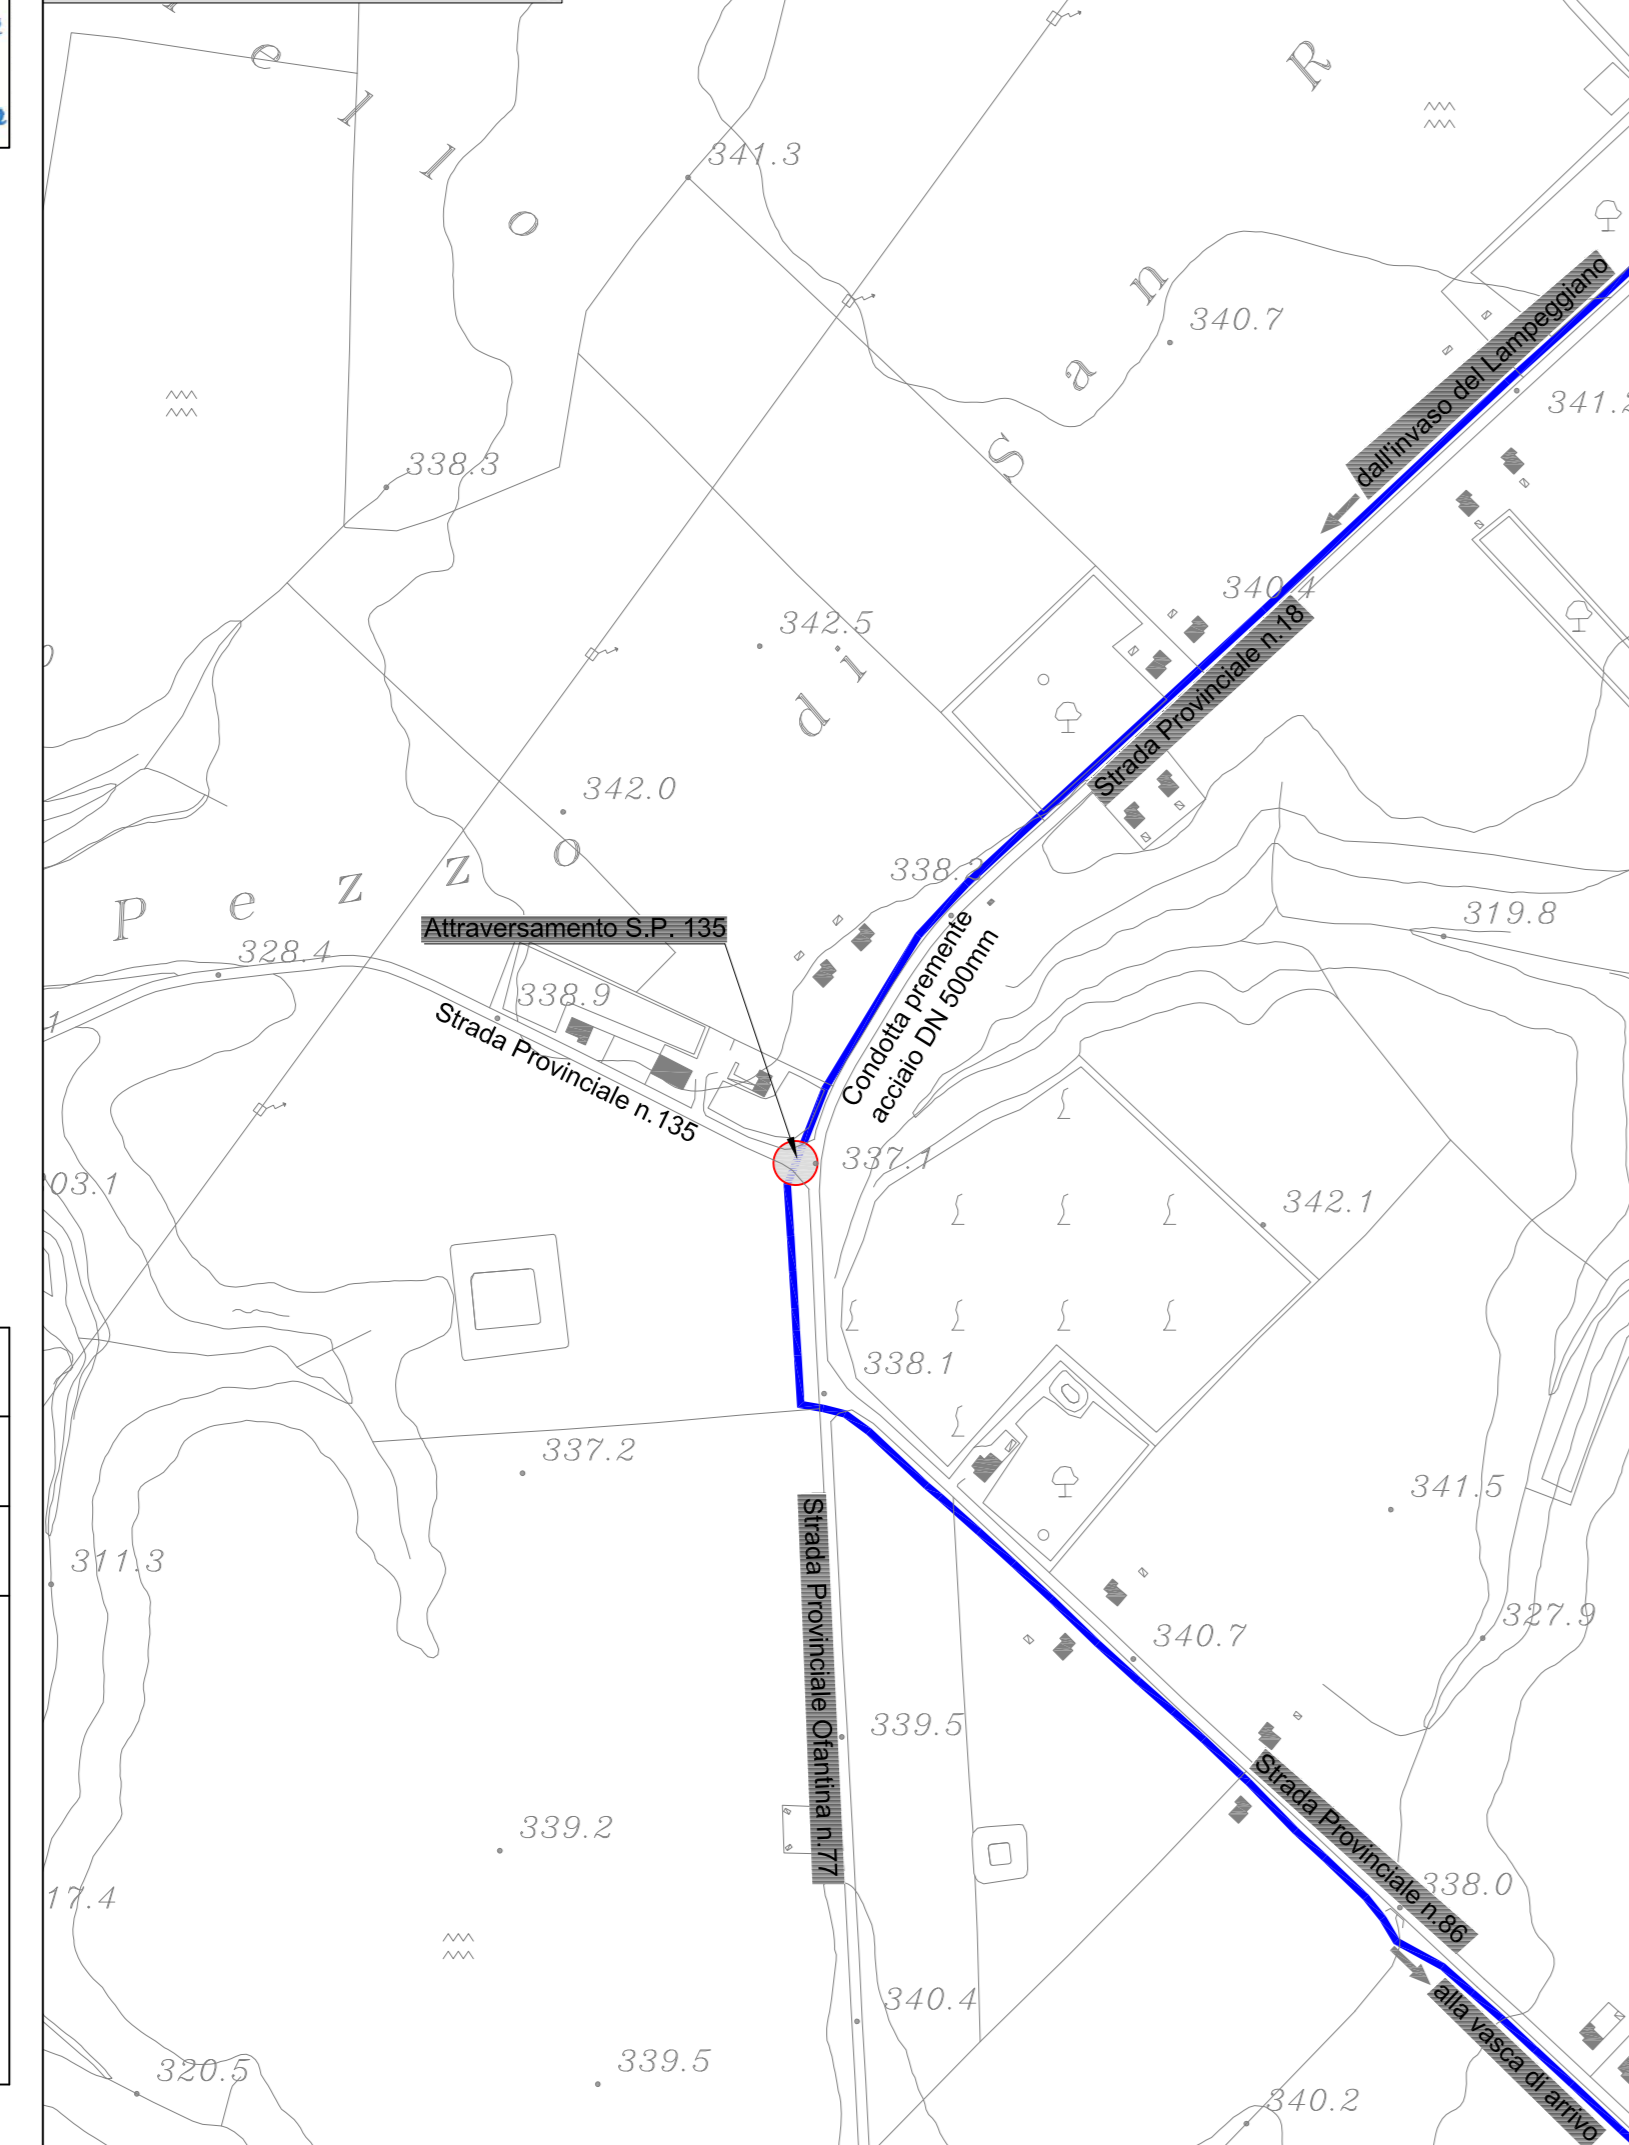


Stralcio catastale
scala 1:1.000

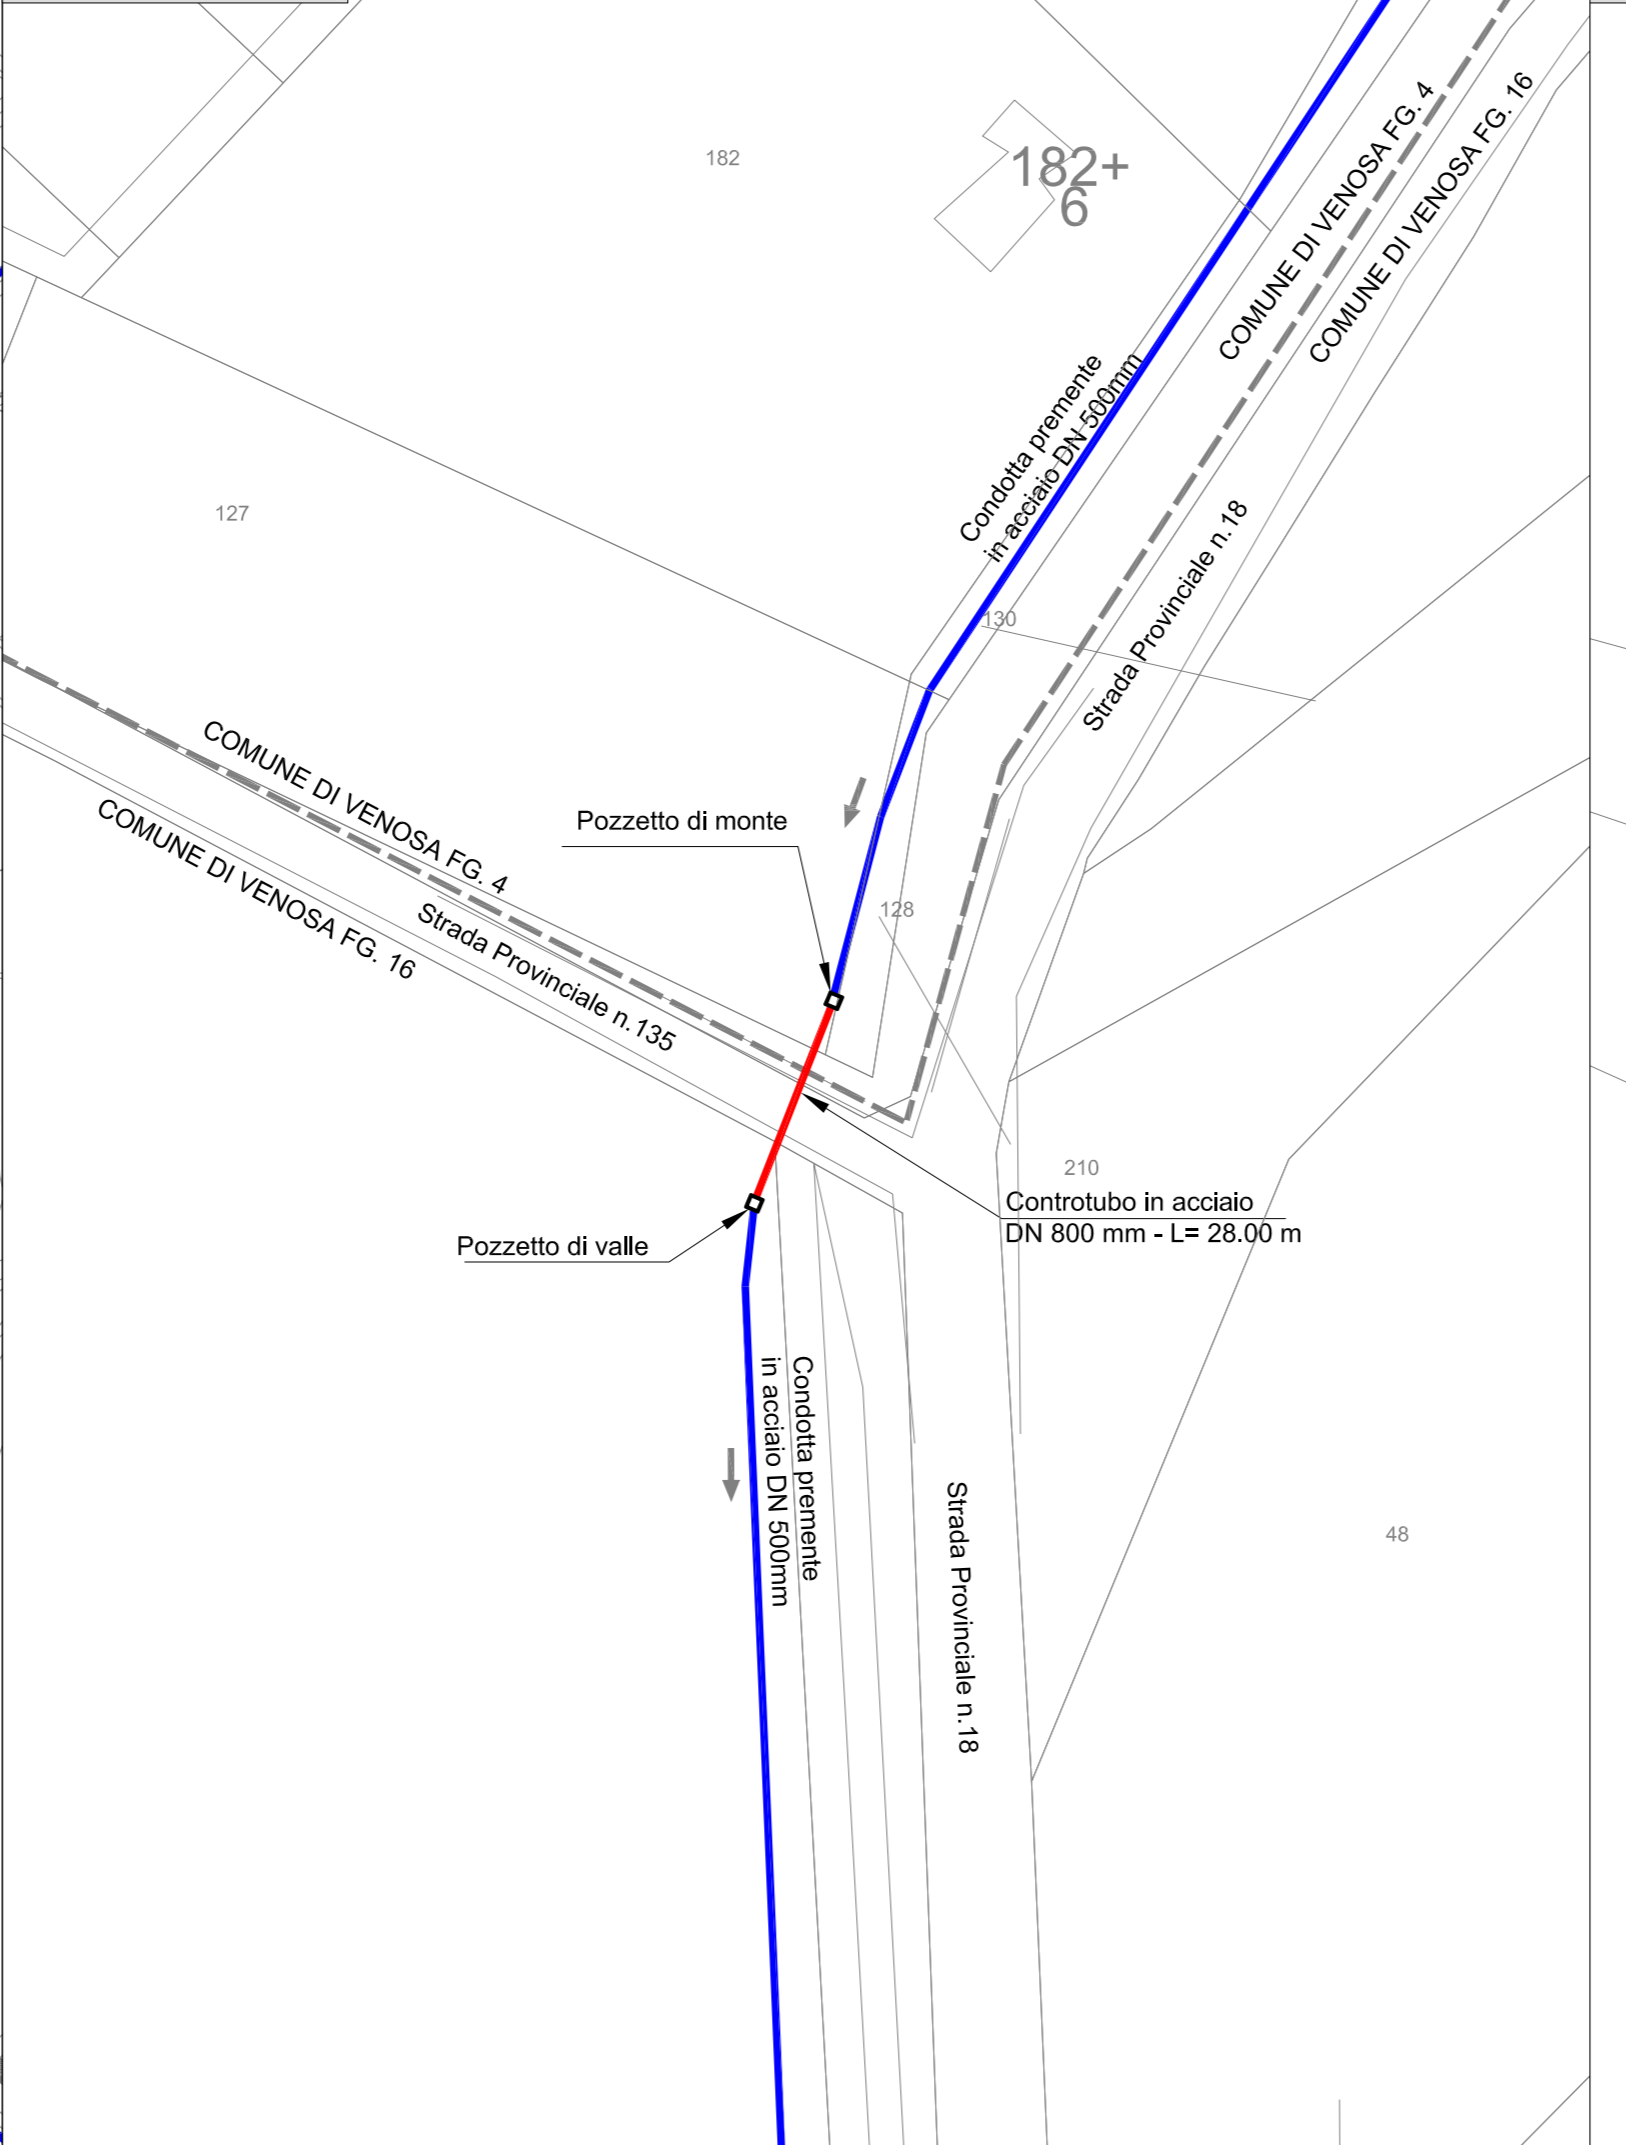


Stralcio planimetrico
scala 1:250

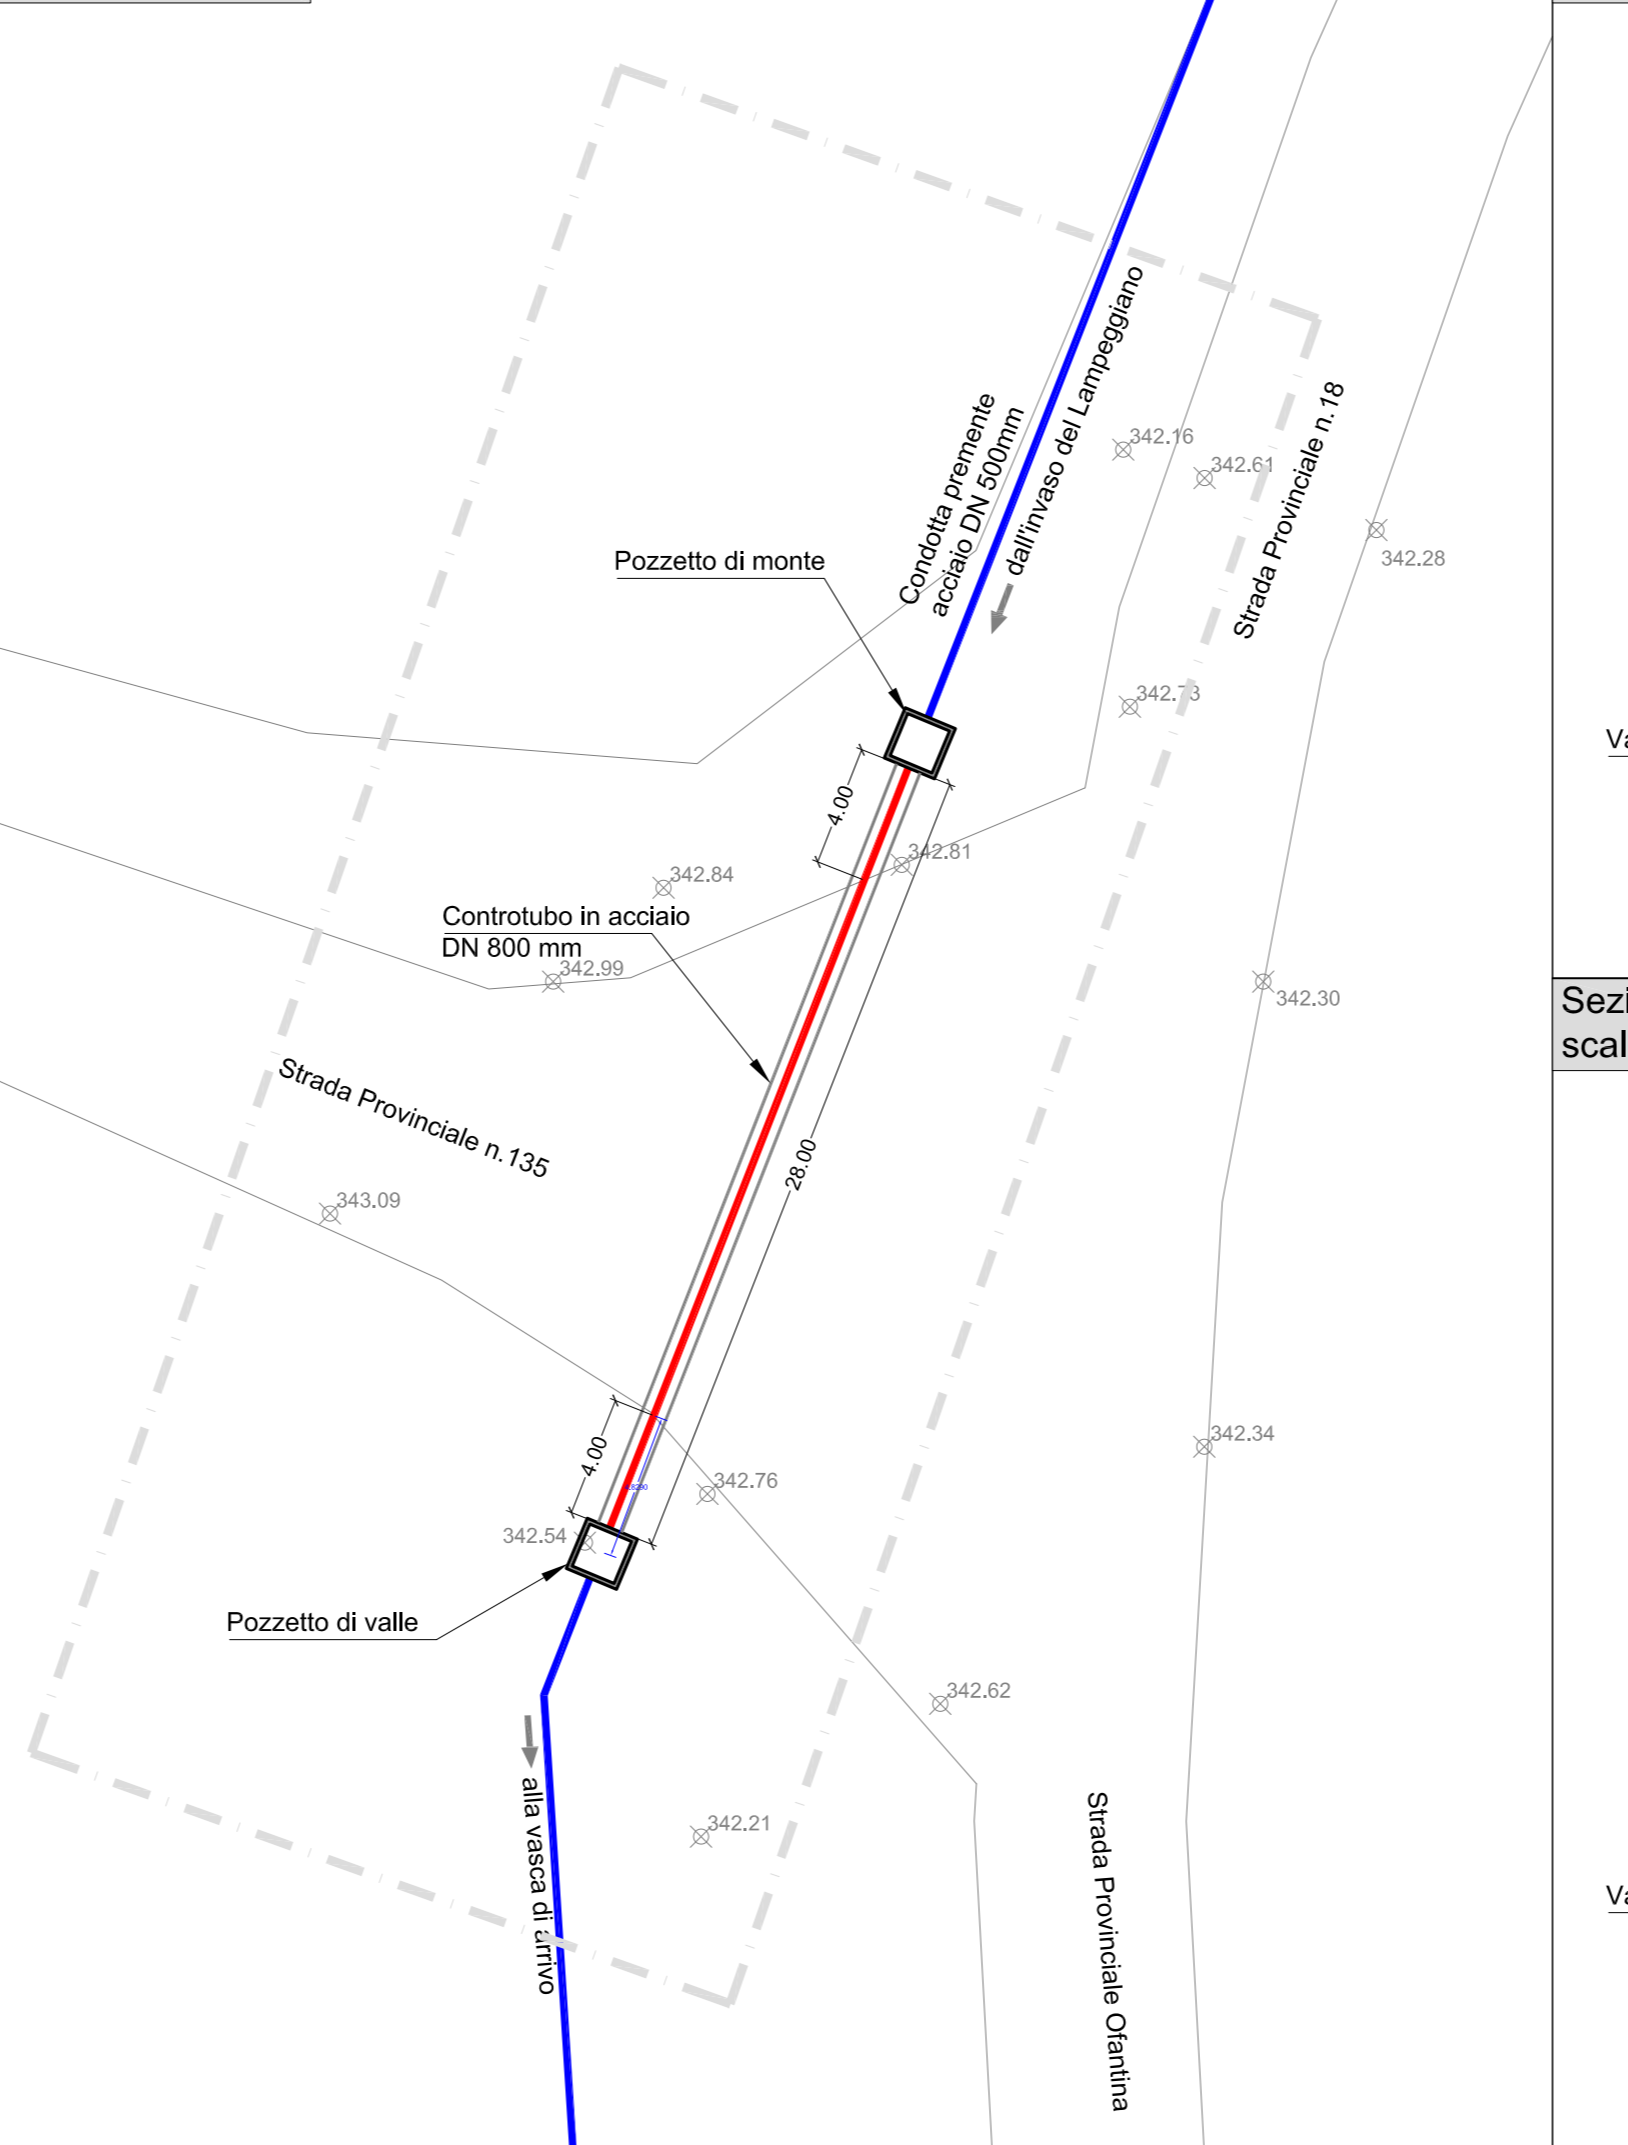

Pianta
scala 1:50

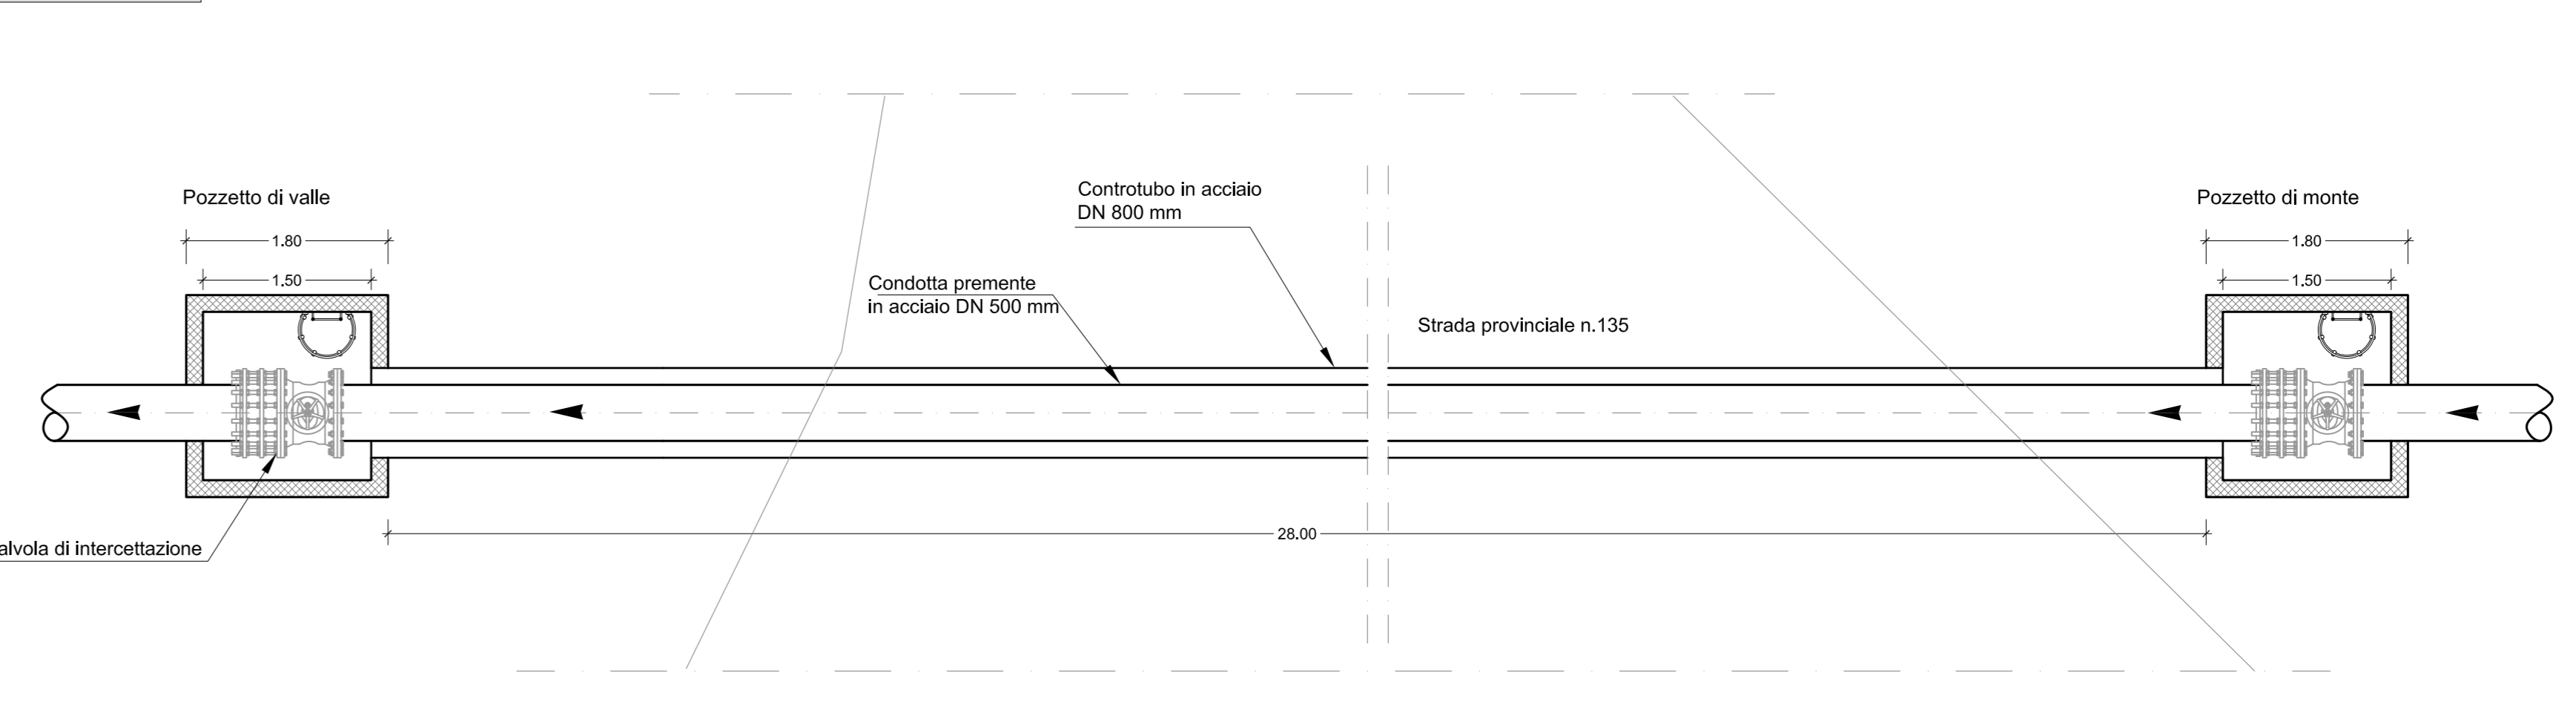

Sezione longitudinale
scala 1:50

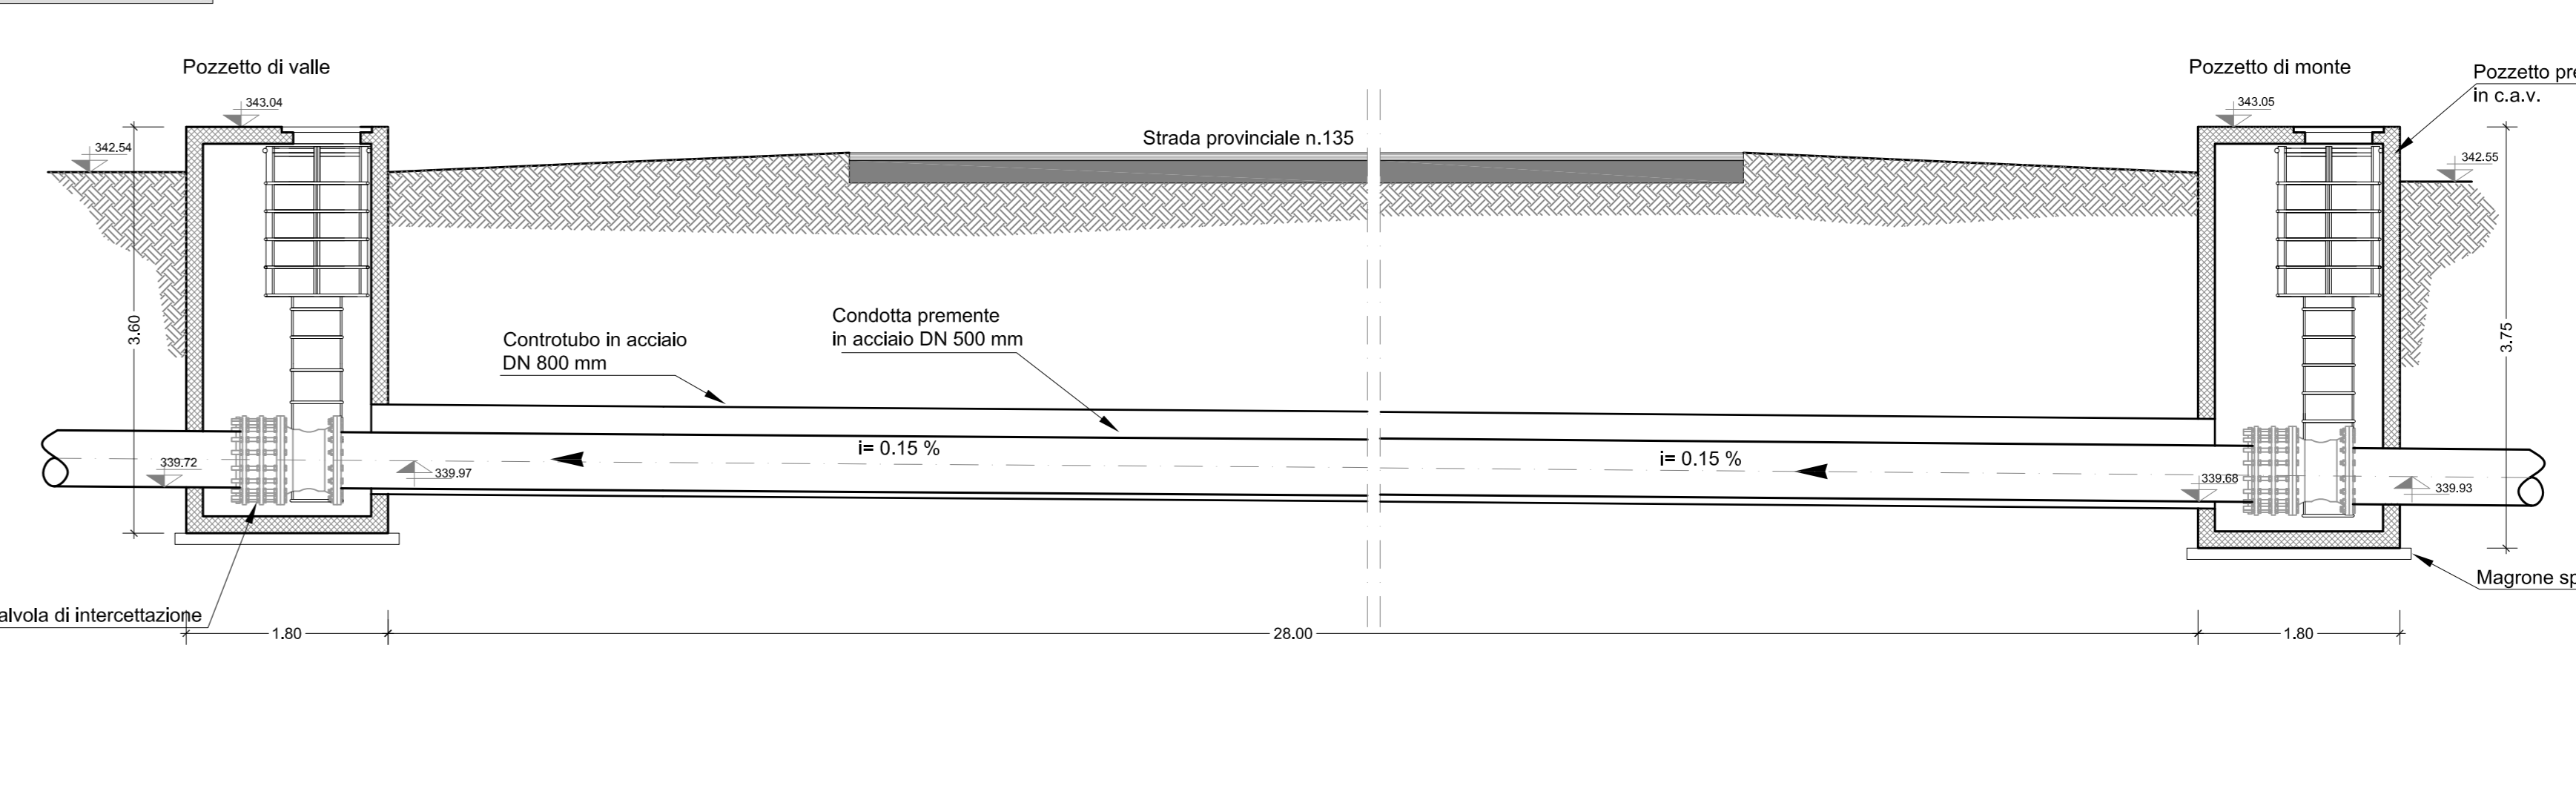

Sezione trasversale
scala 1:25

