**Consorzio di Bonifica Vulture-Alto Bradano**
**Gaudiano di Lavello**

## REGIONE BASILICATA

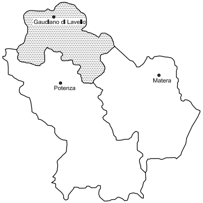
Gaudiano di Lavello
Potenza
Matera

# COMPLETAMENTO DEI DISTRETTI IRRIGUI IN AGRO DI MONTEMILONE ED INTEGRAZIONE RISORSE IDRICHE

## PROGETTO ESECUTIVO

| | | |
|---|---|---|
| D-ELABORATI GRAFICI - Condotta adduttrice DN 500 | | |
| **D7.2** | Attraversamento strada statale Bradanica | Giugno 2014<br>Scala varie |

IL PROGETTISTA
Prof. Ing. A.F. PICCINNI
Ordine degli Ingegneri della Provincia di Bari n.7288

INGEGNERE ALBERTO FERRUCCIO PICCINNI
Sez. A - 7288

IL RESPONSABILE DEL PROCEDIMENTO
Dott. Fileno PENNACCHIO

IL COMMISSARIO STRAORDINARIO
Avv. G. MUSACCHIO

Stralcio aerofotogrammetrico
scala 1:5.000

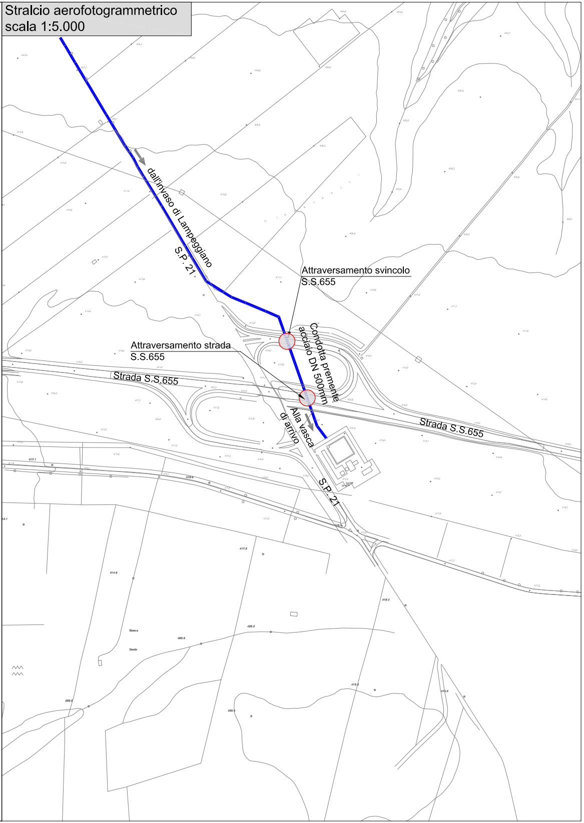
dall'invaso di Lampeggiano
S.P. 21
Attraversamento svincolo S.S.655
Condotta premente acciaio DN 500mm
Attraversamento strada S.S.655
Strada S.S.655
Strada S.S.655
Alla vasca di arrivo
S.P. 21

**Stralcio catastale**
**scala 1:1.000**

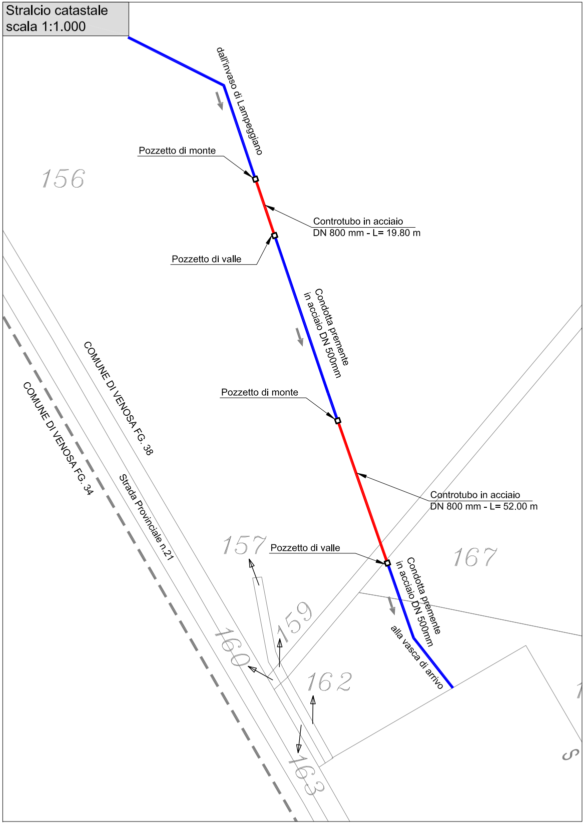
dall'invaso di Lampeggiano
Pozzetto di monte
156
Controtubo in acciaio
DN 800 mm - L= 19.80 m
Pozzetto di valle
Condotta premente
in acciaio DN 500mm
COMUNE DI VENOSA FG. 38
COMUNE DI VENOSA FG. 34
Pozzetto di monte
Strada Provinciale n.21
Controtubo in acciaio
DN 800 mm - L= 52.00 m
157
Pozzetto di valle
167
Condotta premente
in acciaio DN 500mm
alla vasca di arrivo
159
160
162
163
S

**Stralcio planimetrico S.S. 655**
**scala 1:250**

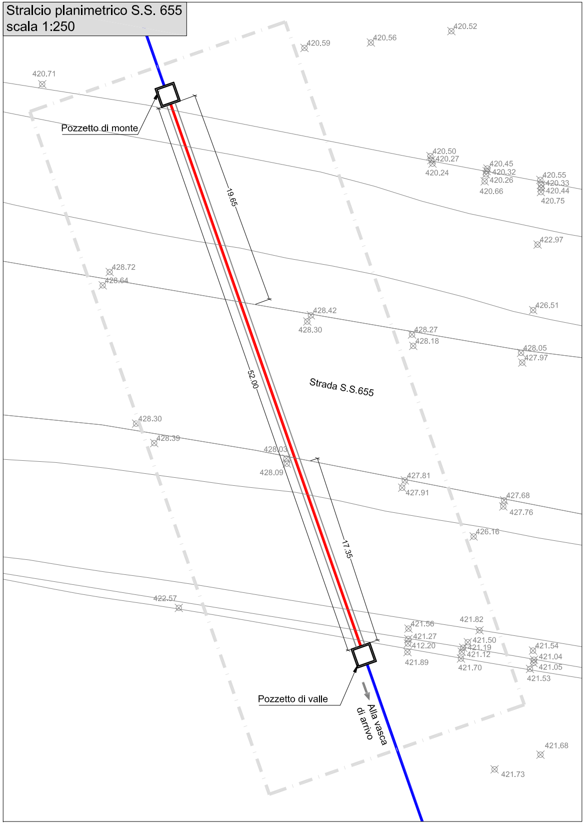
420.71
420.59
420.56
420.52
Pozzetto di monte
19.65
420.50
420.27
420.24
420.45
420.32
420.26
420.66
420.55
420.33
420.44
420.75
422.97
428.72
428.64
428.42
428.30
428.27
428.18
428.05
427.97
426.51
52.00
Strada S.S.655
428.30
428.39
428.03
428.09
427.81
427.91
427.68
427.76
426.16
17.35
422.57
421.56
421.27
412.20
421.89
421.82
421.50
421.19
421.12
421.70
421.54
421.04
421.05
421.53
Pozzetto di valle
Alla vasca
di arrivo
421.68
421.73

## Pianta scala 1:50

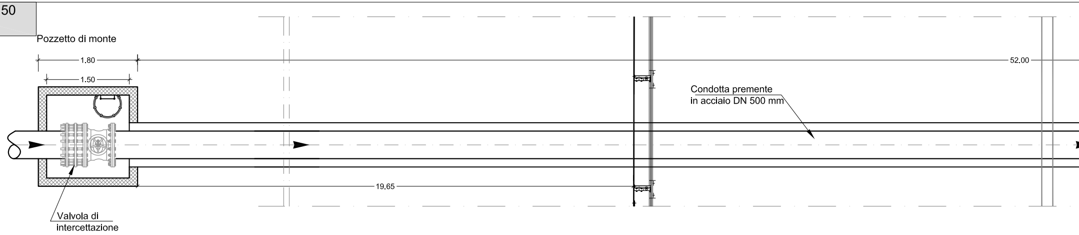
Pozzetto di monte
1.80
1.50
52.00
Condotta premente
in acciaio DN 500 mm
19.65
Valvola di
intercettazione

## Sezione longitudinale scala 1:50

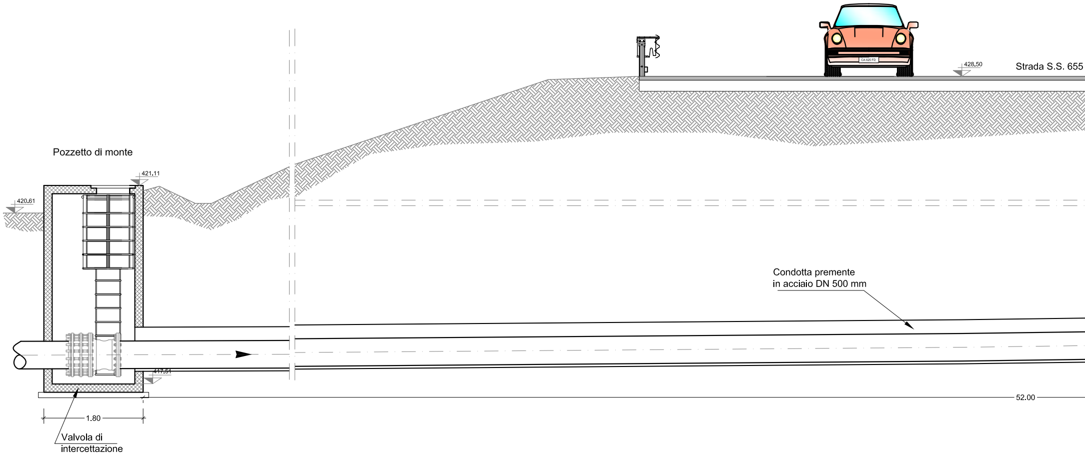
428.50
Strada S.S. 655
Pozzetto di monte
421.11
420.61
Condotta premente
in acciaio DN 500 mm
417.51
52.00
1.80
Valvola di
intercettazione

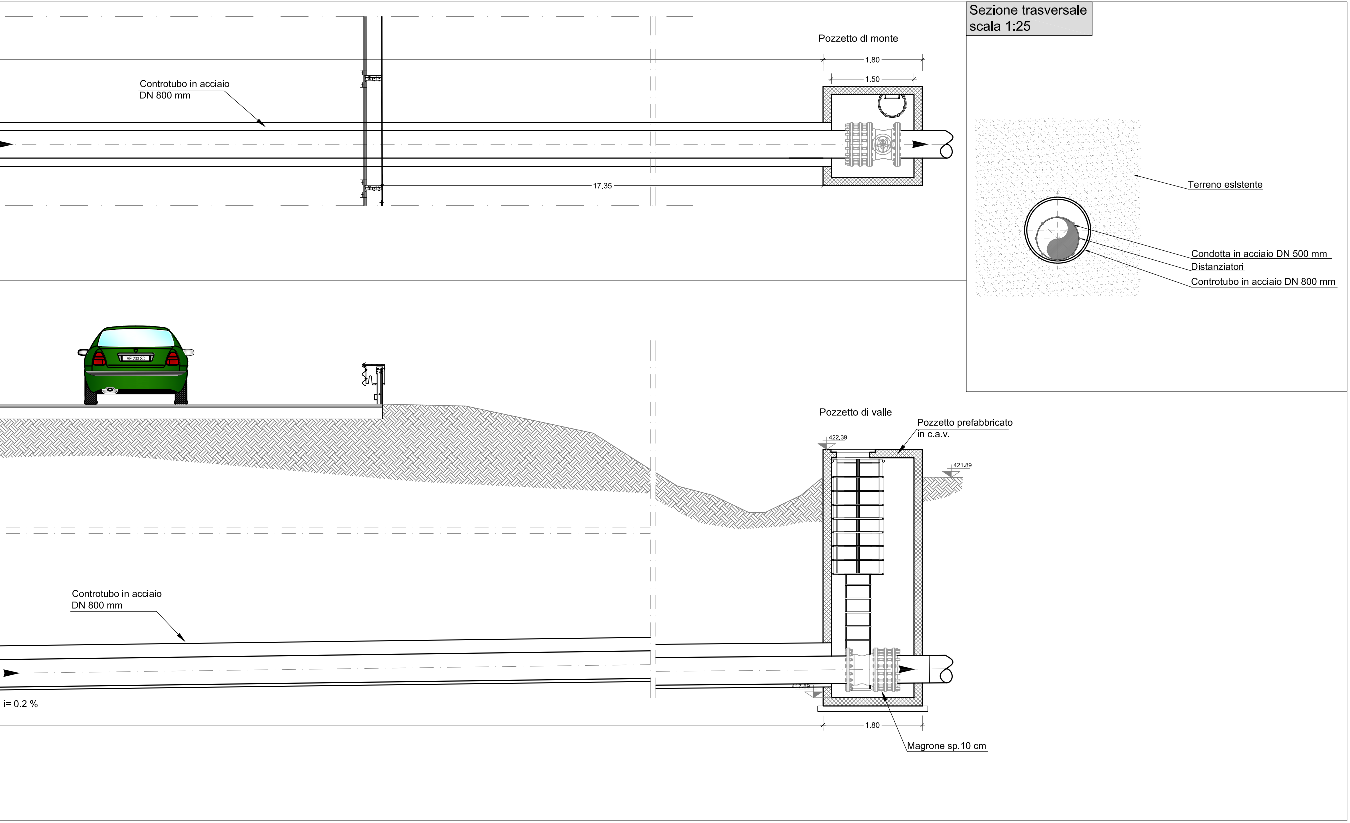
Sezione trasversale
scala 1:25
Pozzetto di monte
1.80
1.50
Controtubo in acciaio
DN 800 mm
17.35
Terreno esistente
Condotta in acciaio DN 500 mm
Distanziatori
Controtubo in acciaio DN 800 mm
Pozzetto di valle
Pozzetto prefabbricato
in c.a.v.
422.39
421.89
417.89
Controtubo in acciaio
DN 800 mm
i= 0.2 %
1.80
Magrone sp.10 cm