VASCA 2 – PLANIMETRIA INTERVENTI
(SCALA 1:200)

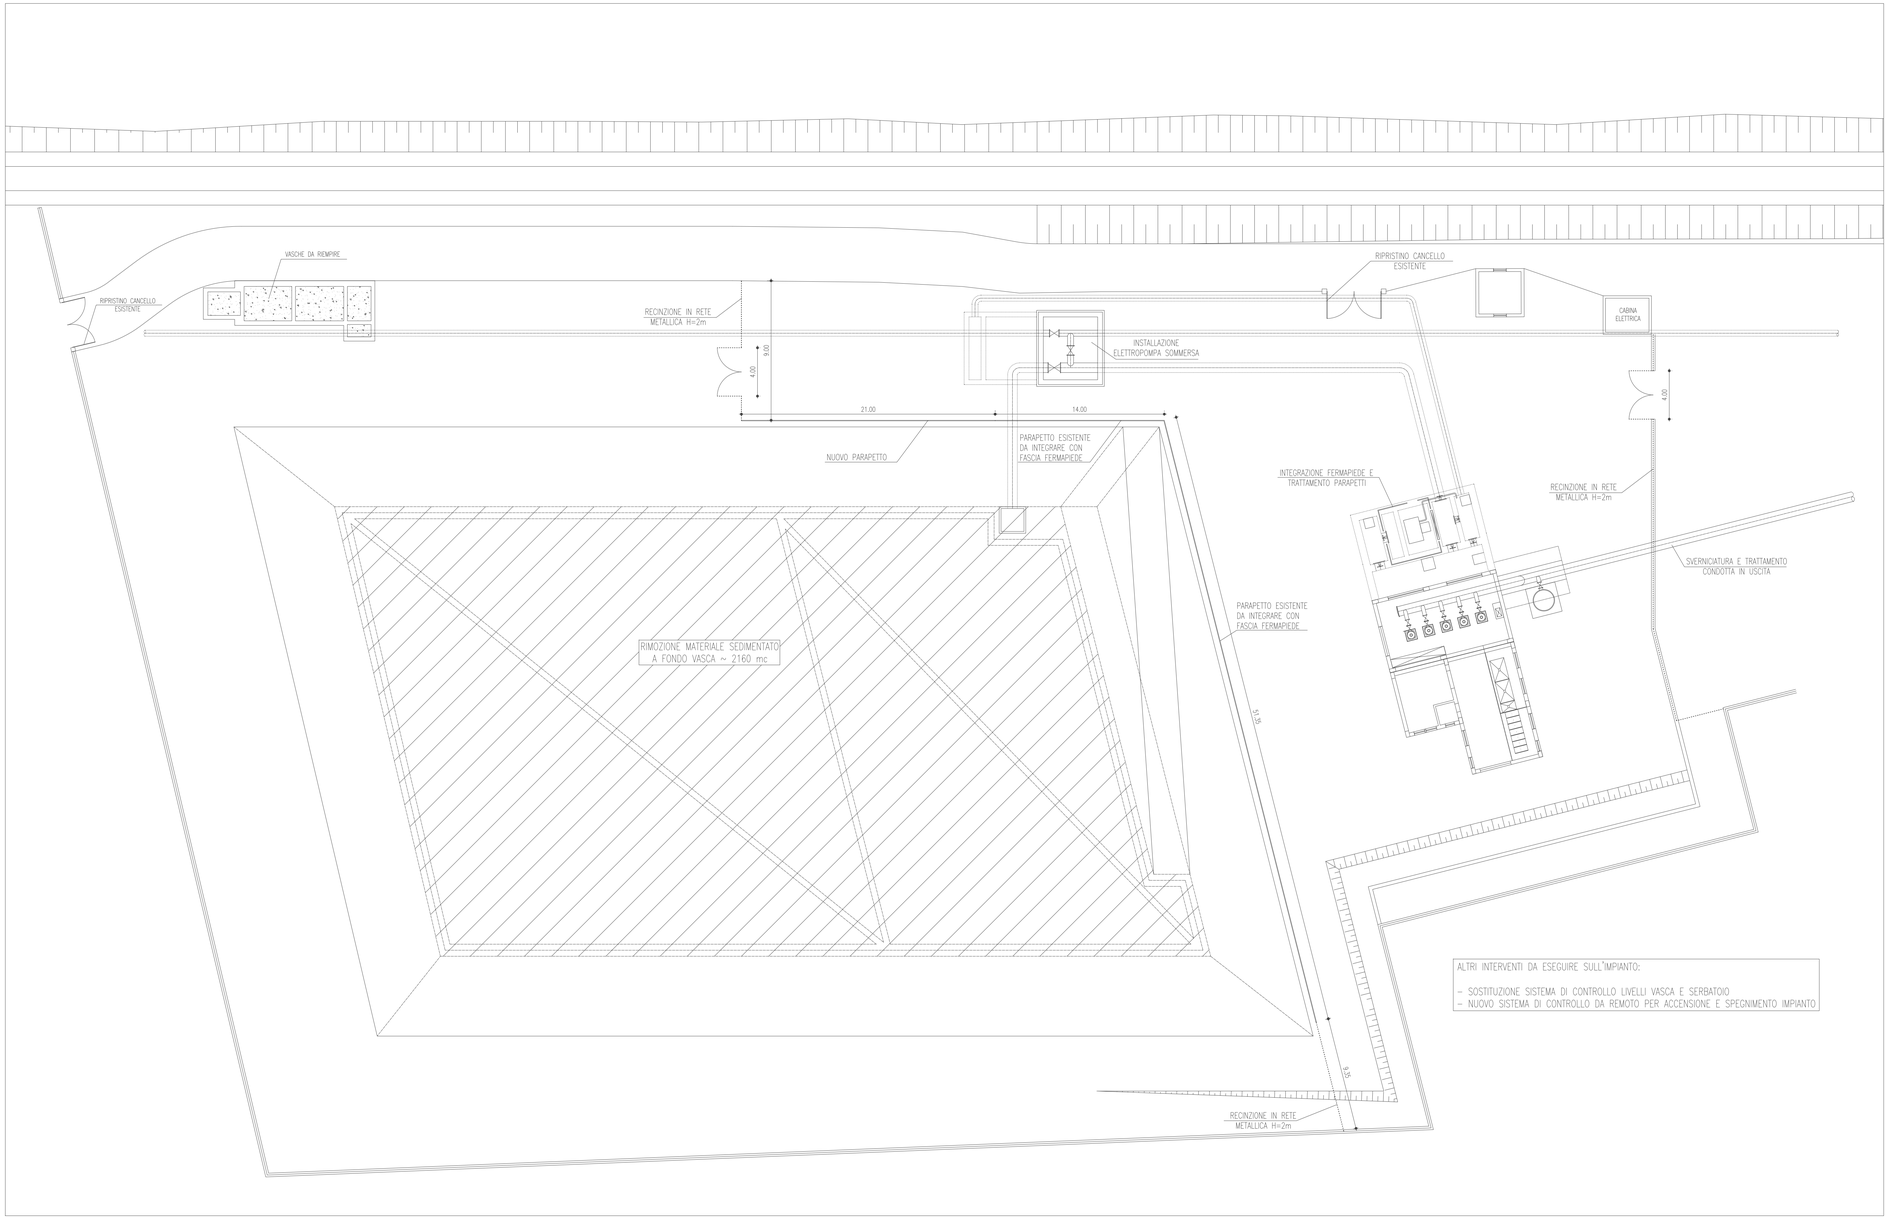

ALTRI INTERVENTI DA ESEGUIRE SULL'IMPIANTO:

- SOSTITUZIONE SISTEMA DI CONTROLLO LIVELLI VASCA E SERBATOIO
- NUOVO SISTEMA DI CONTROLLO DA REMOTO PER ACCENSIONE E SPEGNIMENTO IMPIANTO

Consorzio di Bonifica Vulture - Alto Bradano
- Gaudiano di Lavello -

REGIONE BASILICATA

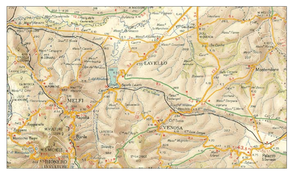

LAVORI DI ADEGUAMENTO, RISTRUTTURAZIONE ED EFFICENTAMENTO
DEGLI IMPIANTI DI SOLLEVAMENTO DELLA VASCA N. 2 E VASCA N. 4
IN AGRO DI MELFI E SISTEMI DI ADDUZIONE AD ESSI CONNESSI

PROGETTO ESECUTIVO

ALL. B.2.2	VASCA N. 2 PLANIMETRIA GENERALE CON INDICAZIONE DEGLI INTERVENTI	Data: LUGLIO 2014 Agg. Agg. Scala: 1:200

Progetto e Coordinamento Sicurezza in fase di Progettazione

OPERE CIVILI: ing. Graziano COSENTINO (coordinatore)
IMPIANTI: ing. Antonio SENISE

Il Responsabile del Procedimento