



VASCA 4 - PLANIMETRIA CATASTALE (SCALA 1:4000)

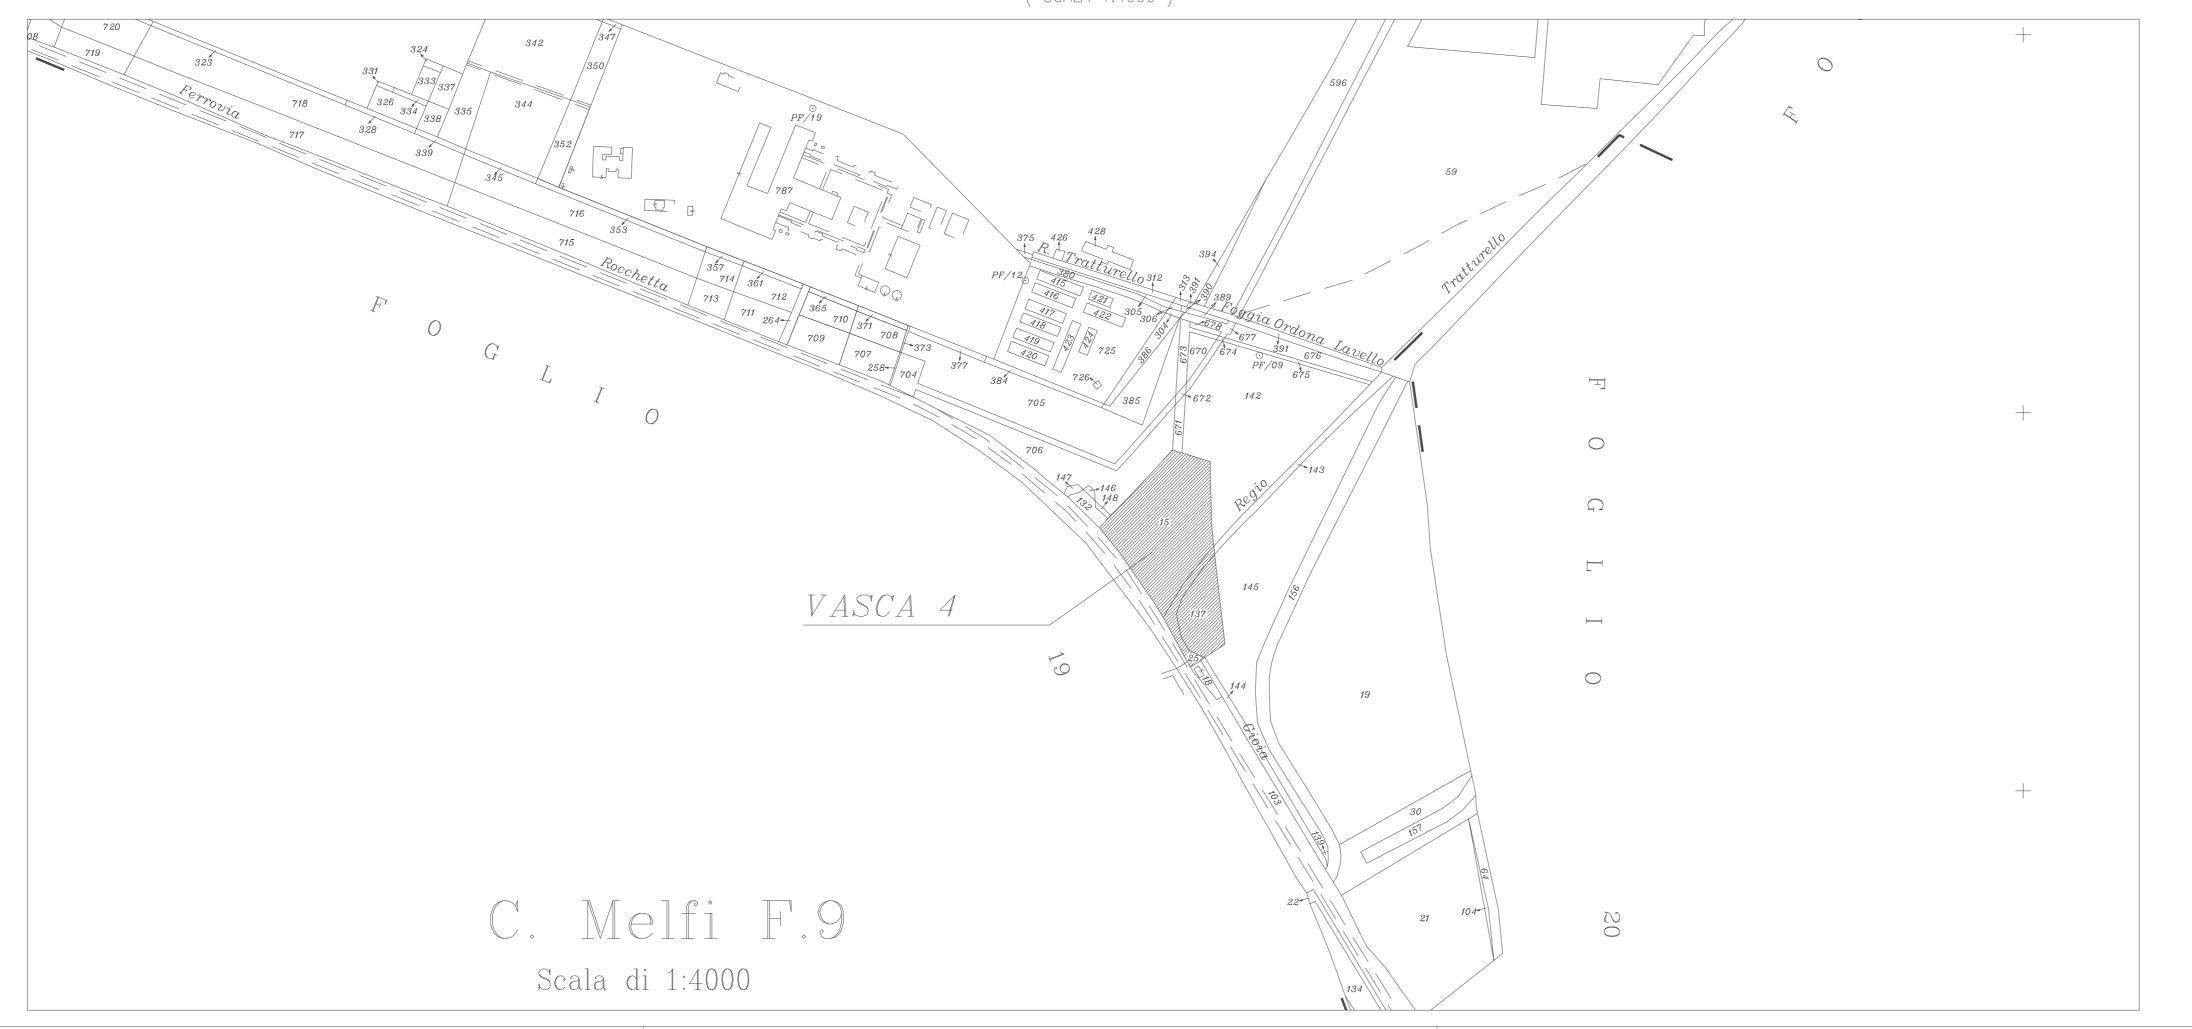

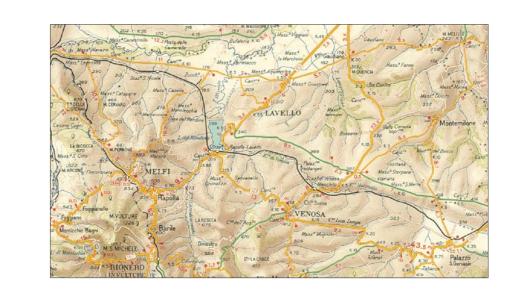

REGIONE BASILICATA



LAVORI DI ADEGUAMENTO, RISTRUTTURAZIONE ED EFFICENTAMENTO
DEGLI IMPIANTI DI SOLLEVAMENTO DELLA VASCA N. 2 E VASCA N. 4
IN AGRO DI MELFI E SISTEMI DI ADDUZIONE AD ESSI CONNESSI

PROGETTO ESECUTIVO

ALL.	VASCA N. 4 STRALCIO AEROFOTOGRAMMETRICO PLANIMETRIA CATASTALE	Data: LUGLIO 2014
B.3.1		Agg.
		Agg.
		Scala: 1:1000-1:400

Progetto e Coordinamento Sicurezza in fase di Progettazione

OPERE CIVILI: ing. Graziano COSENTINO (coordinatore)

IMPIANTI: ing. Antonio SENISE

Il Responsabile del Procedimento