VASCA 4 – PLANIMETRIA INTERVENTI

(SCALA 1:200)

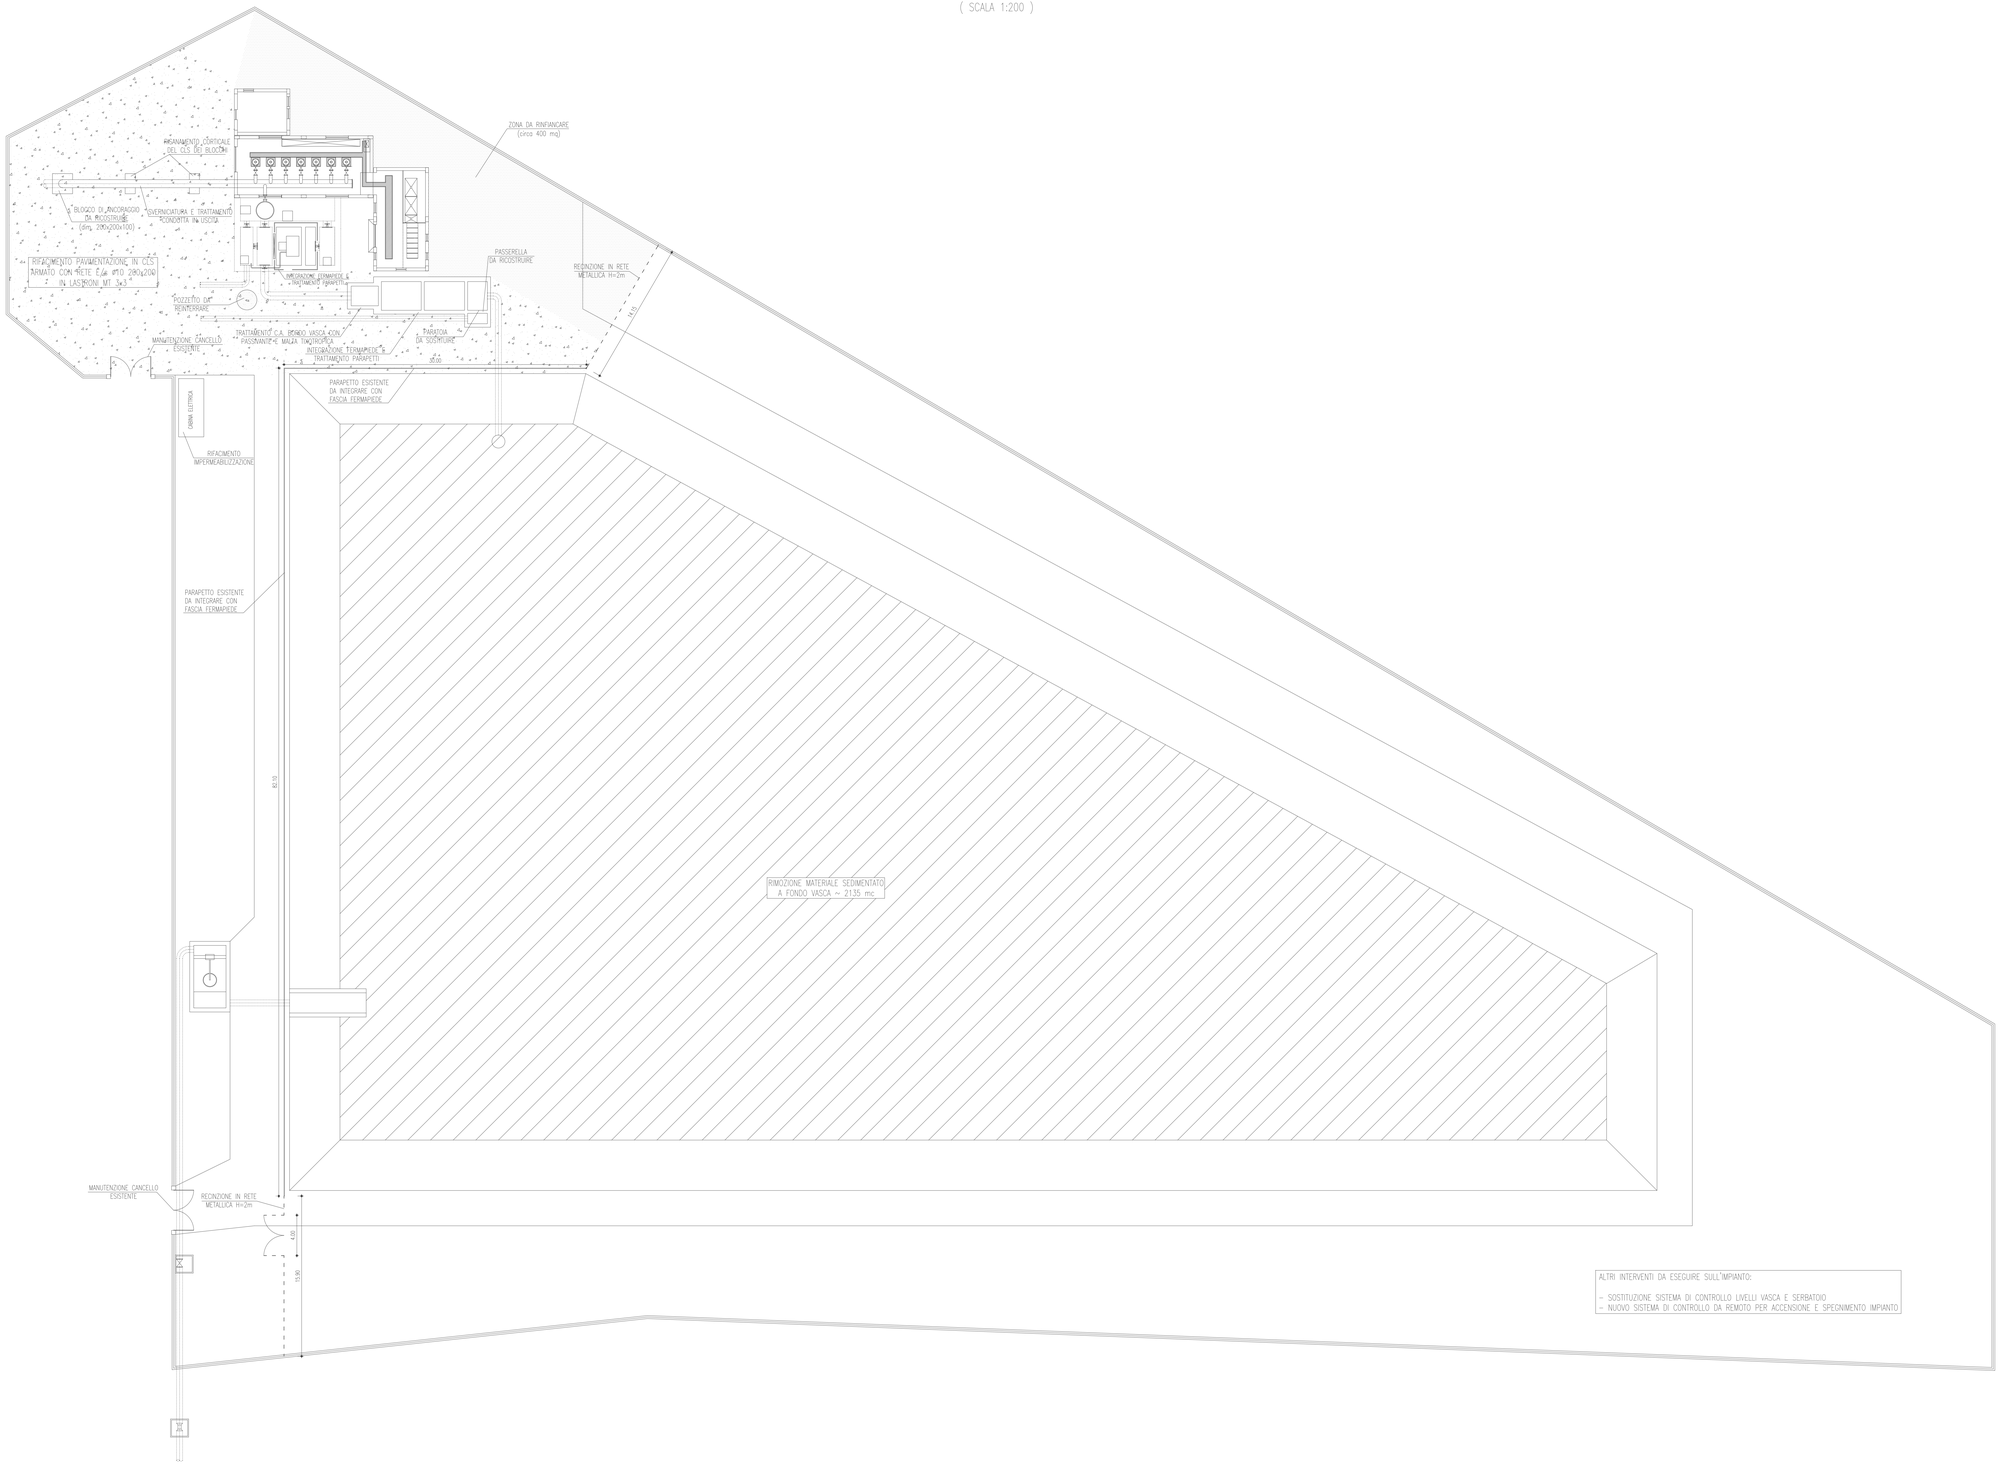

Consorzio di Bonifica Vulture - Alto Bradano

- Gaudiano di Lavello -

REGIONE BASILICATA

LAVORI DI ADEGUAMENTO, RISTRUTTURAZIONE ED EFFICENTAMENTO
DEGLI IMPIANTI DI SOLLEVAMENTO DELLA VASCA N. 2 E VASCA N. 4
IN AGRO DI MELFI E SISTEMI DI ADDUZIONE AD ESSI CONNESSI

PROGETTO ESECUTIVO

ALL. B.3.2	VASCA N. 4 PLANIMETRIA GENERALE CON INDICAZIONE DEGLI INTERVENTI	Data: LUGLIO 2014
		Agg.
		Agg.
		Scala: 1:200

Progetto e Coordinamento Sicurezza in fase di Progettazione

OPERE CIVILI: ing. Graziano COSENTINO (coordinatore)

IMPIANTI: ing. Antonio SENISE

Il Responsabile del Procedimento