Consorzio di Bonifica Vulture - Alto Bradano

- Gaudiano di Lavello -

REGIONE BASILICATA

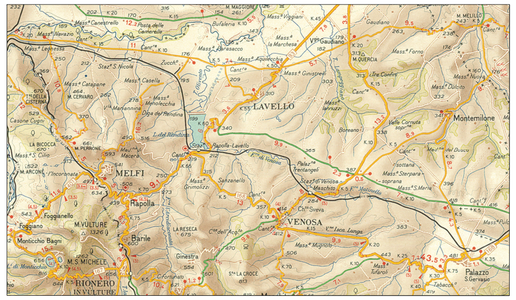

LAVORI DI ADEGUAMENTO, RISTRUTTURAZIONE ED EFFICENTAMENTO DEGLI IMPIANTI DI SOLLEVAMENTO DELLA VASCA N° 2 E VASCA N° 4 IN AGRO DI MELFI E SISTEMI DI ADDUZIONE AD ESSI CONNESSI

PROGETTO ESECUTIVO

ALL. E.6	**VASCA 2 :** PIANTA LOCALE IMPIANTO DI SORVEGLIANZA	Data: LUGLIO 2014
		Agg.
		Agg.
		Scala:1:100

Progetto e Coordinamento Sicurezza in fase di Progettazione

OPERE CIVILI: ing. Graziano COSENTINO (coordinatore)

IMPIANTI: ing. Antonio SENISE

Il Responsabile del Procedimento

VASCA 2: PIANTA LOCALE
IMPIANTO DI SORVEGLIANZA
Scala: 1:100

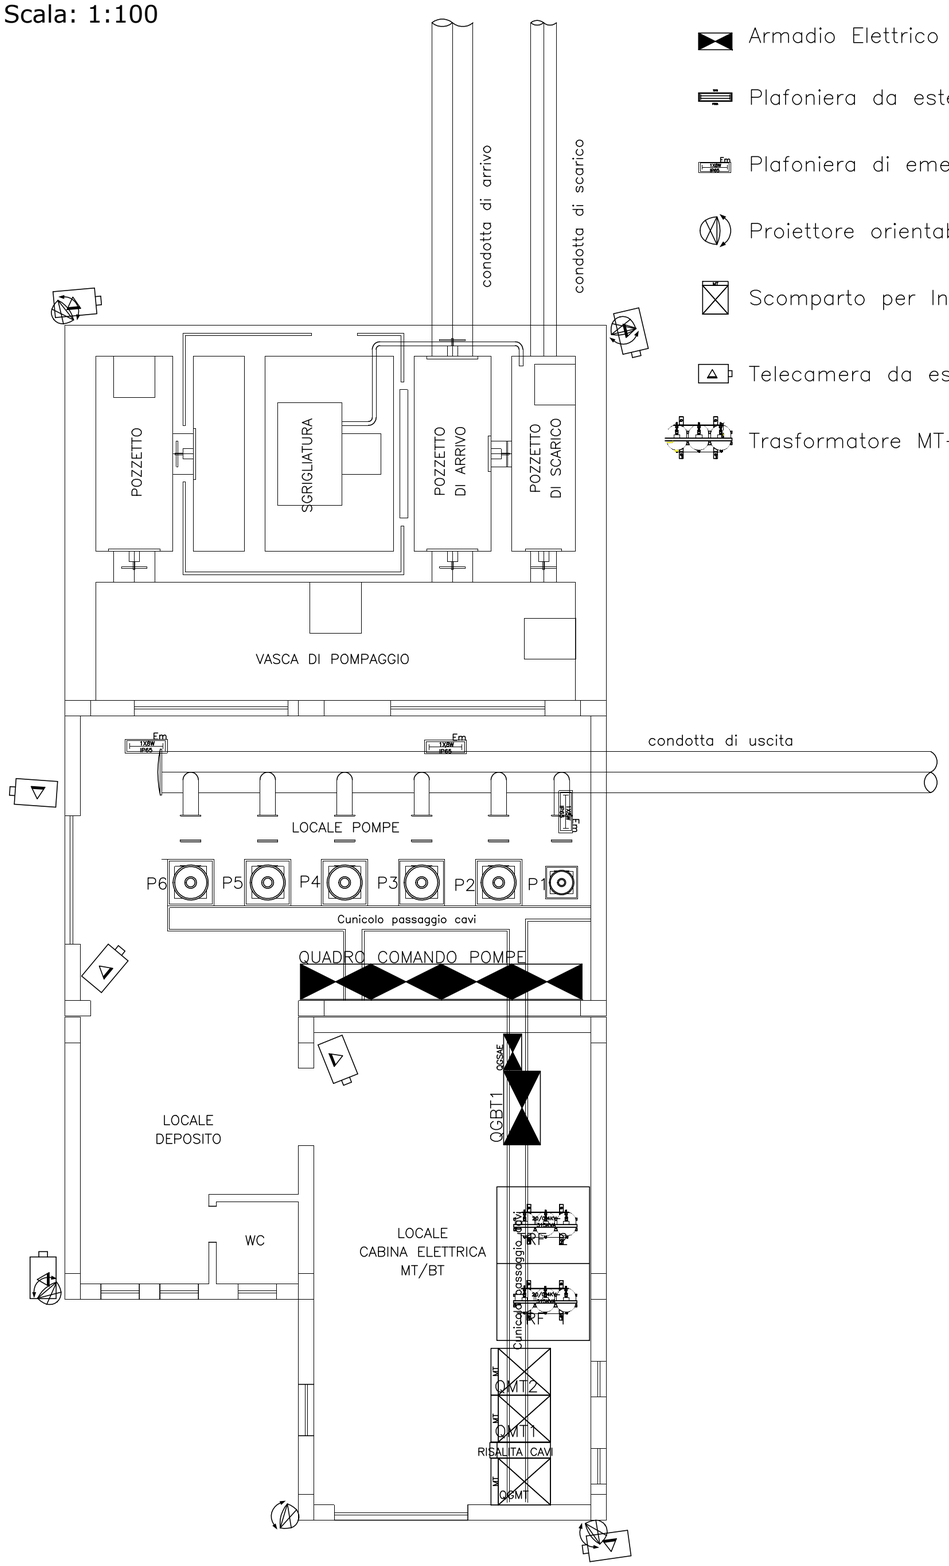

LEGENDA

- Armadio Elettrico a pavimento
- Plafoniera da esterno con tubi fluorescenti 2x36W
- Plafoniera di emergenza IP65 1x18W
- Proiettore orientabile JM
- Scomparto per Interruttore MT L900xP1150
- Telecamera da esterno con obiettivo intercambiabile per T
- Trasformatore MT–BT 315 kVA