

# CONSORZIO DI BONIFICA VULTURE ALTO BRADANO

Gaudio di Lavello (PZ)

MANUTENZIONE STRAORDINARIA DI UN IMPIANTO  
DI IRRIGAZIONE PER COLTURE ARBOREE IN  
CONTRADA MESSERO E ATTREZZAMENTI IRRIGUIO  
in agro di Venosa



## PROGETTO ESECUTIVO



ELABORATO <b>B3</b>	Opera di presa Planimetria e sezioni	SCALA Varie
------------------------	---	----------------

Il Progettista  
Arch. Elisabetta PESCUMA




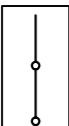
arch.

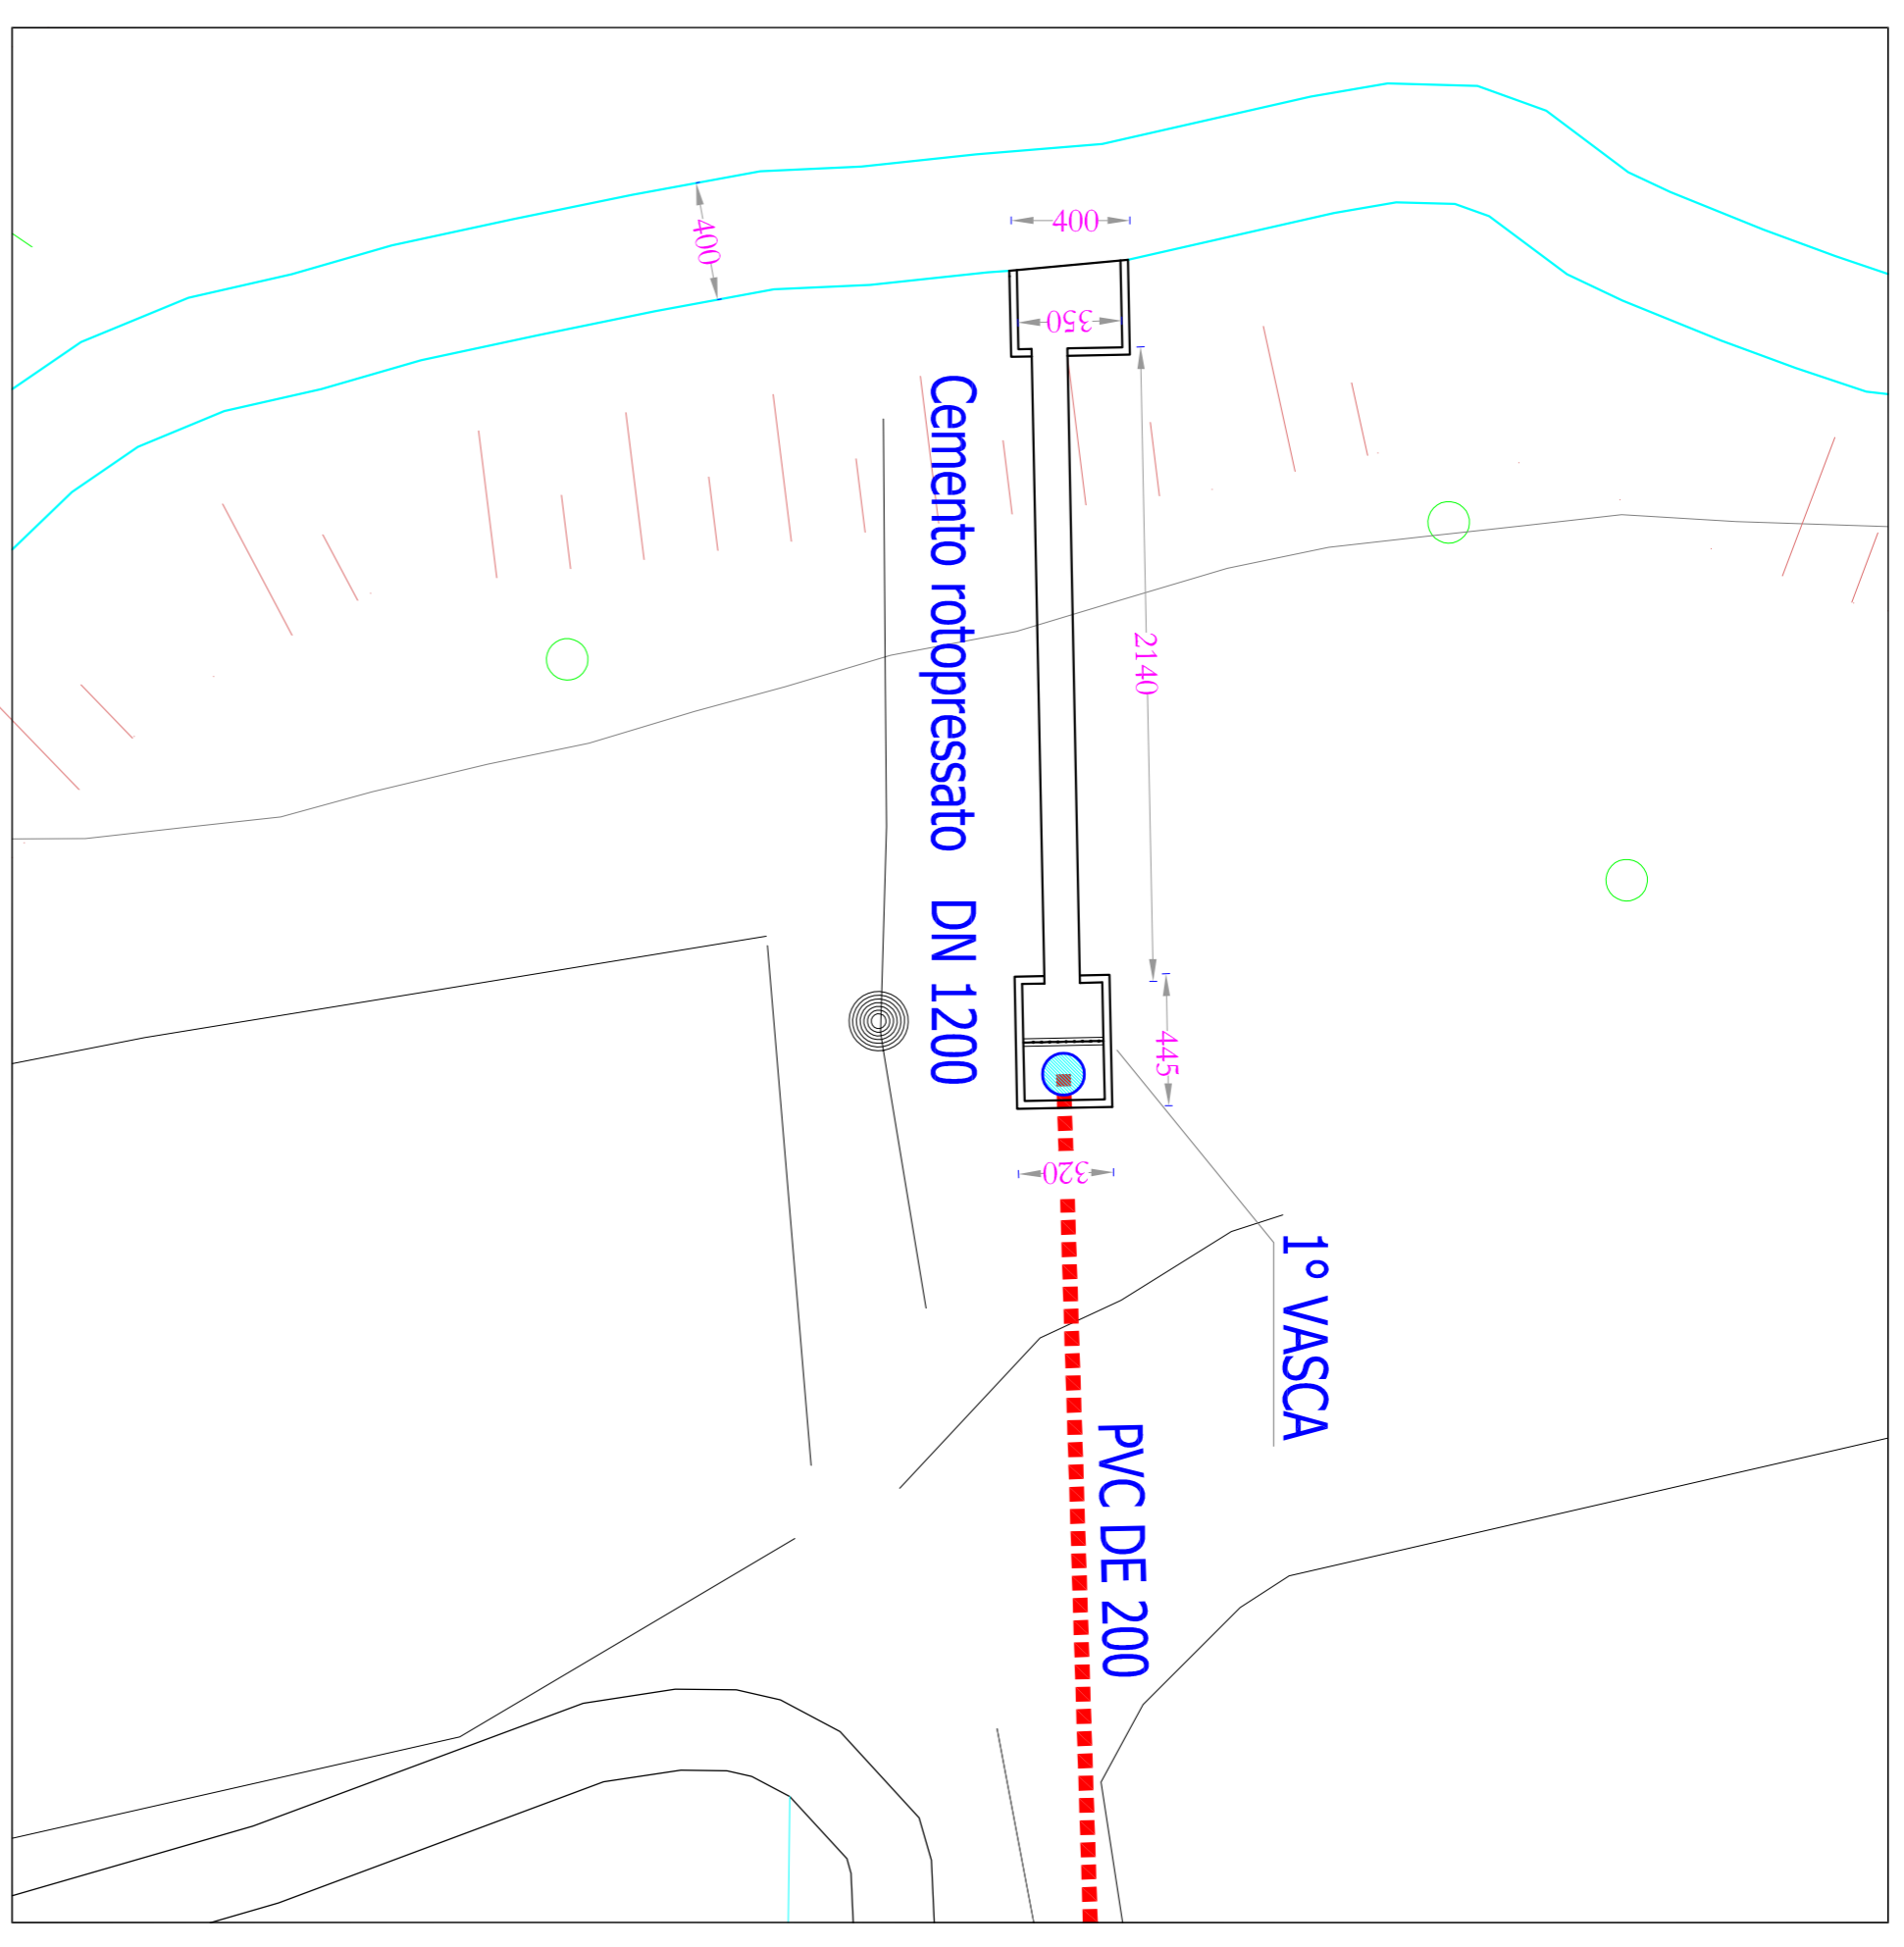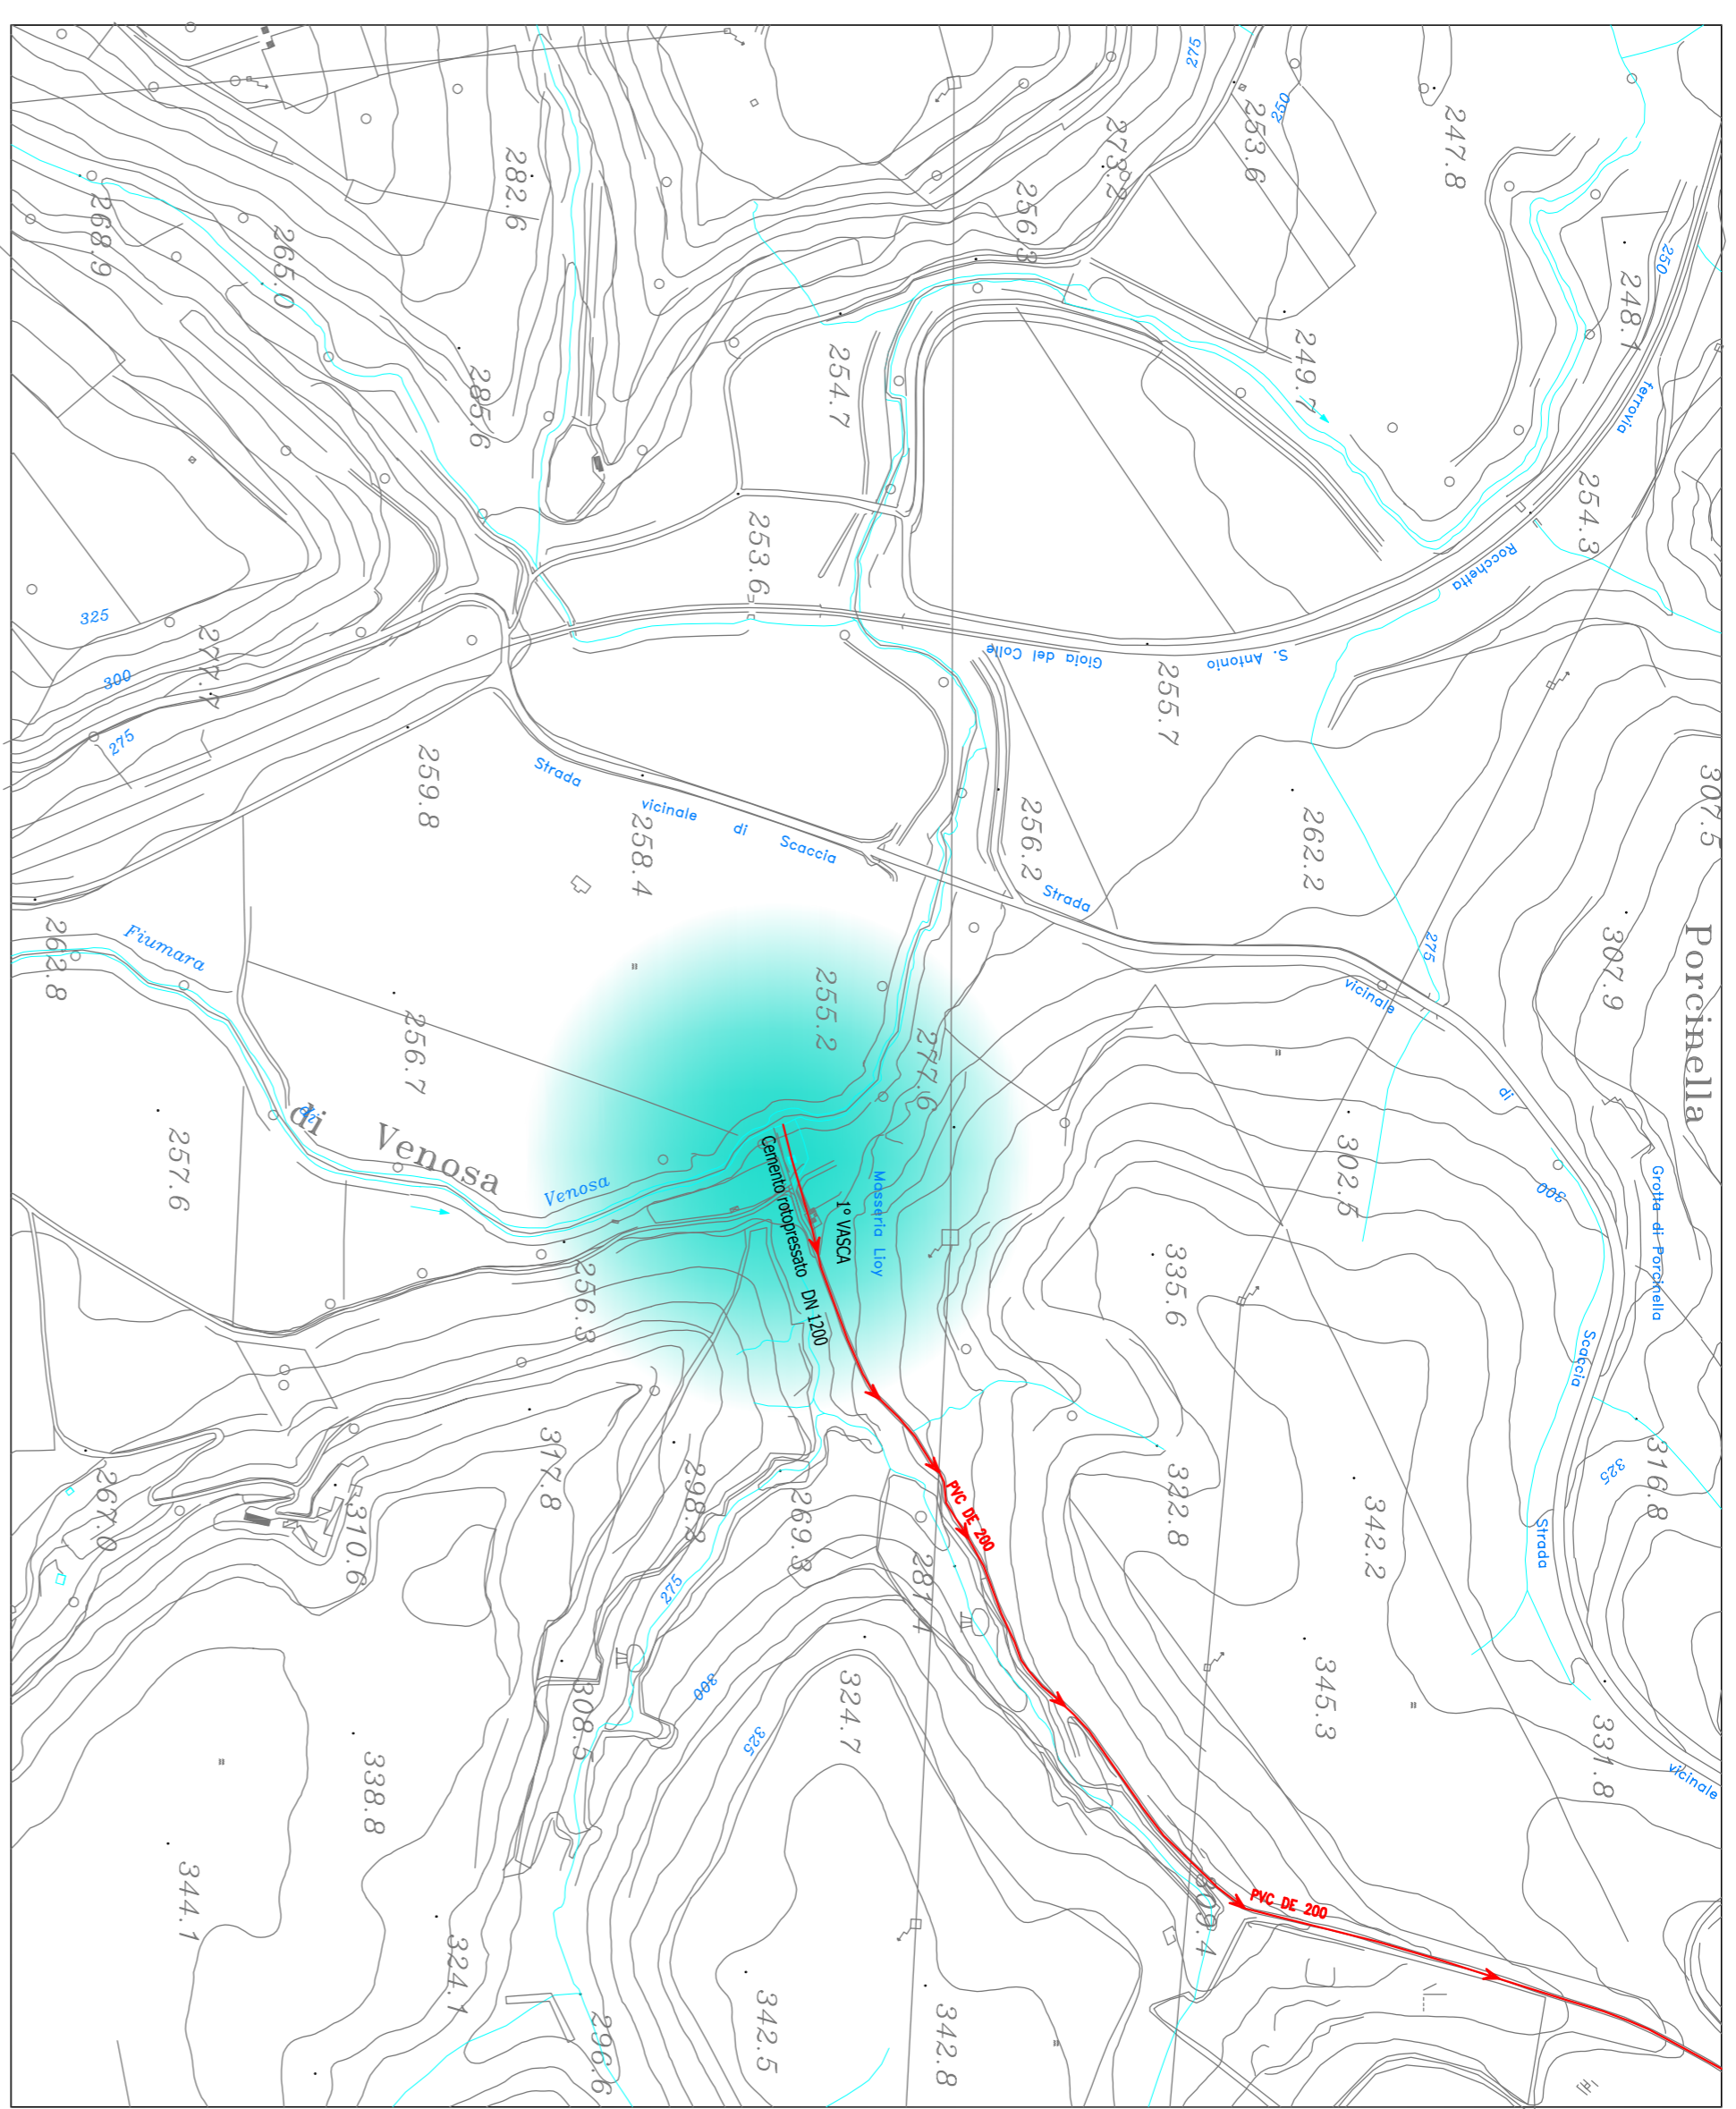


Il Consulente  
Ing. Andrea DORIA



### LEGENDA

-  Pelo libero portata di magra
-  Pelo libero portata di piena stagionale
-  Pelo libero portata con tempo di ritorno T=30 anni
-  Filtro

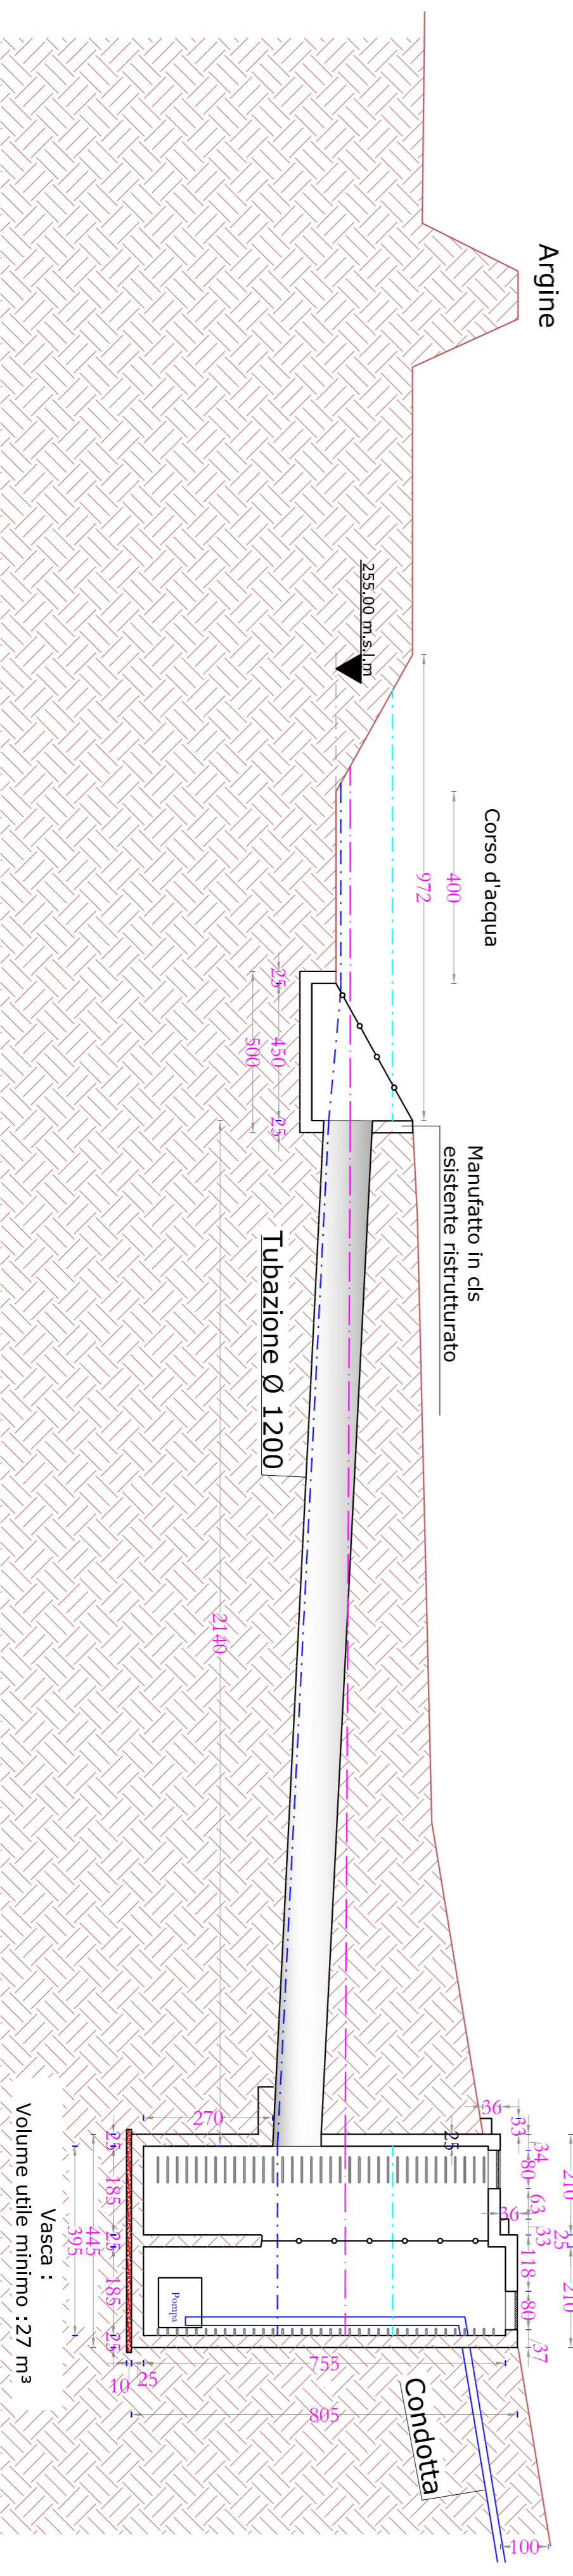

Vasca :  
Volume utile minimo : 27 m³