CONSORZIO DI BONIFICA VULTURE ALTO BRADANO

Gaudiano di Lavello (PZ)

MANUTENZIONE STRAORDINARIA DI UN IMPIANTO DI IRRIGAZIONE PER COLTURE ARBOREE IN CONTRADA MESSERO E ATTREZZAMENTI IRRIGUO
in agro di Venosa

PROGETTO ESECUTIVO

ELABORATO		SCALA
B5	Profilo longitudinale condotta principale di approvigionamento	Varie

Il Progettista
Arch. Elisabetta PESCUMA

Il Consulente
Ing. Andrea DORIA

LEGENDA

- Profilo terreno
- Profilo condotta

Caratteristiche tubazioni DN (mm), c (m^1/3/s), J (mm/m)	DN = 200 c = 110 J = 8.59
Dati idraulici Q (l/s), v (m/s), Δh (m)	Q = 25 v = 1.2 Δh = 18.0

Zona Approvigionamento

L = 1:4000

H = 1:500

Scale

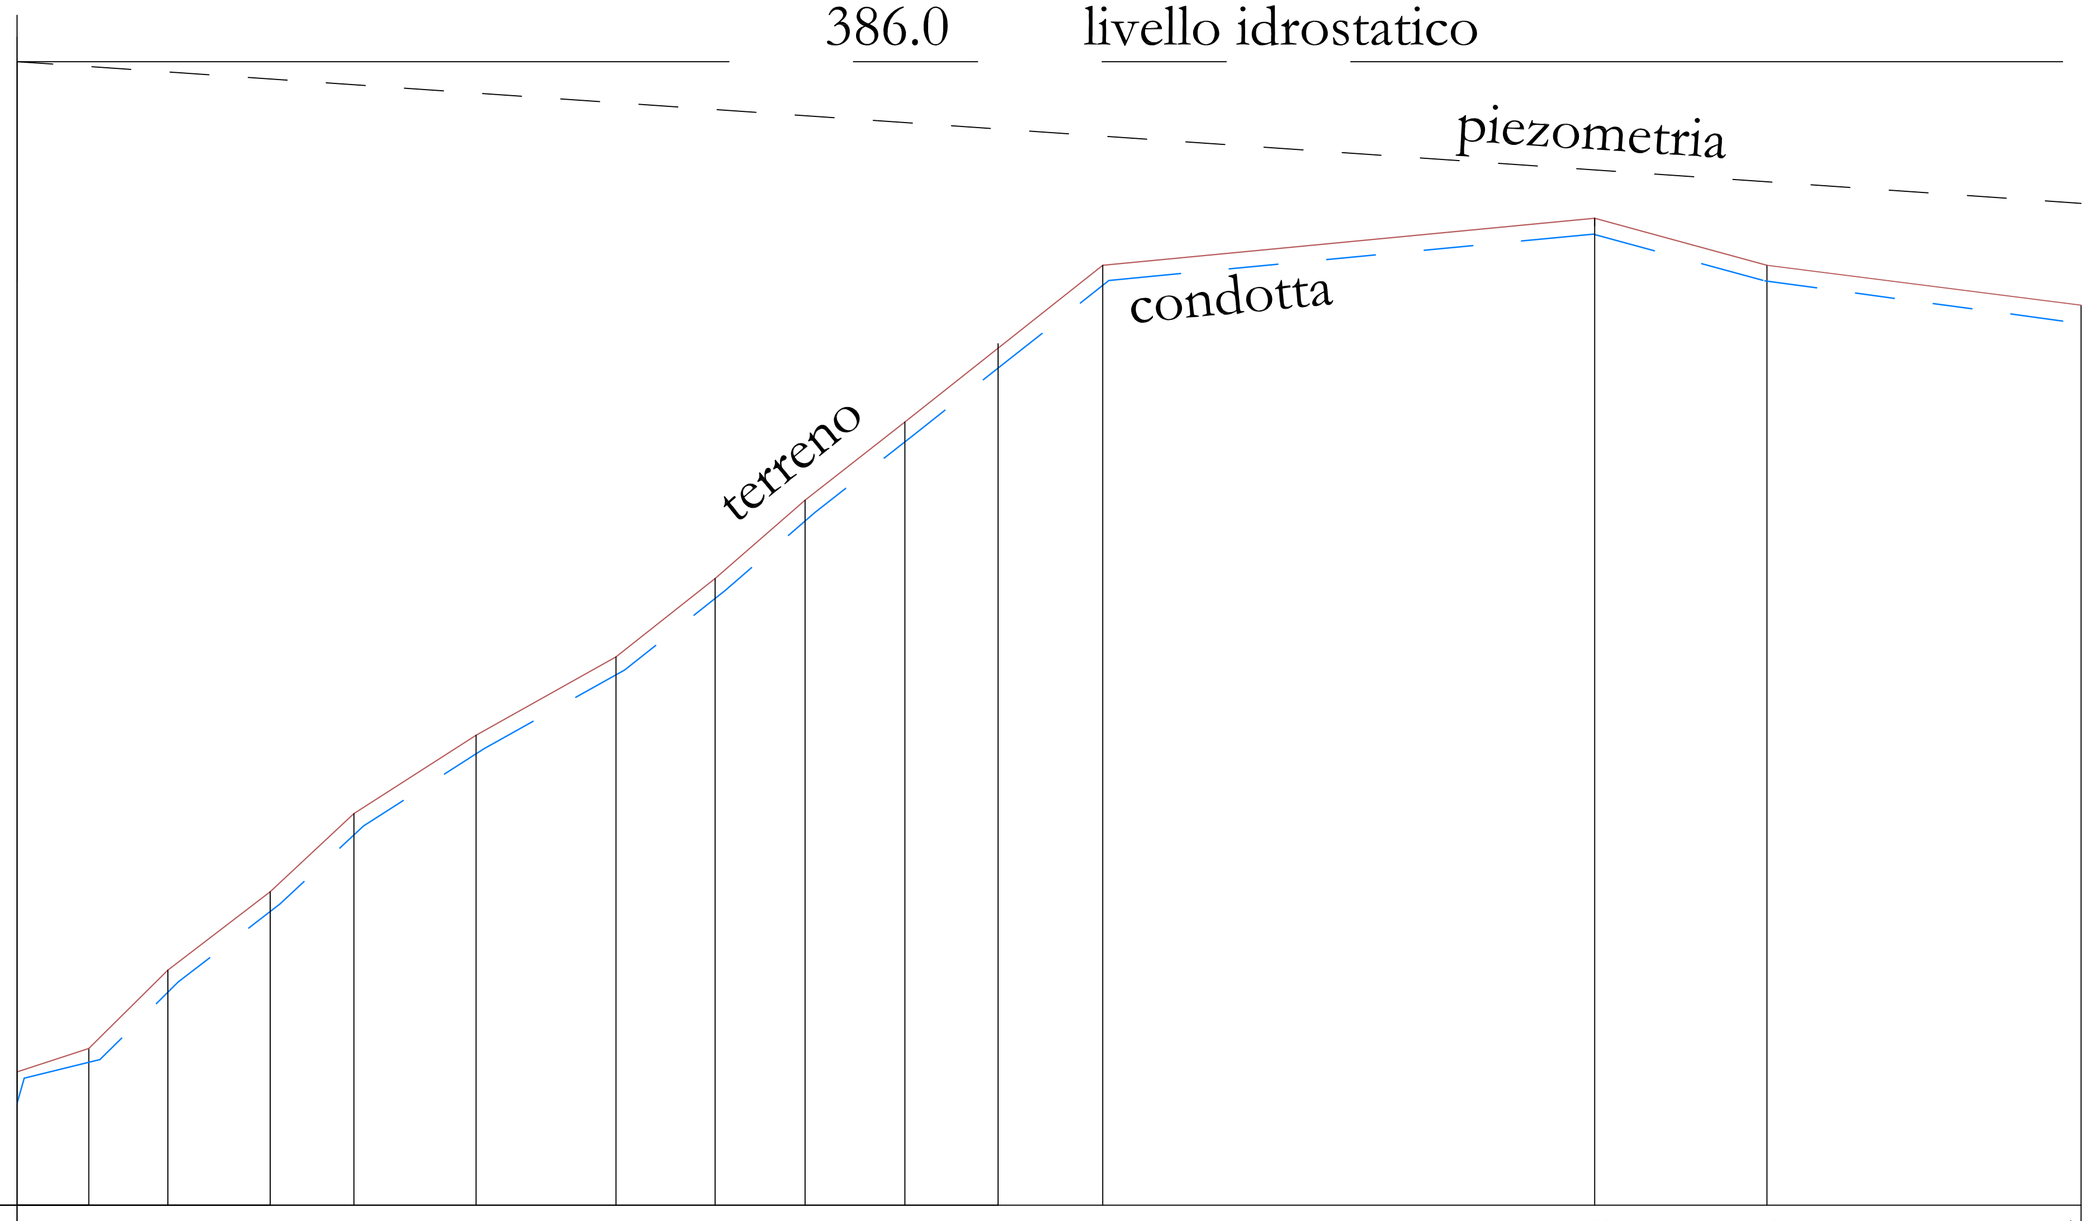

Punti di riferimento		0	1	2	3	4	5	6	7	8	9	10	11	12	13	14										
Quote	Terreno	257	260	270	280	290	300	310	320	330	340	350	360	366	360	354										
	Asse tubo	253	259	269	279	289	299	309	319	329	339	349	359	365	359	353										
Caratteristiche del tracciato		Terreno vegetale											Strada SP.25 - S. Lucia Strada SS 655		Terreno vegetale											
Distanze	Progressive	0	73	154	258	343	468	611	712	804	906	1002	1108	1611	1787	2108										
	Parziali	73	81	104	85	125	143	101	92	102	96	106	503	176	302											
Quote piezometriche		386.0	385.4	384.7	383.8	383.1	381.9	380.8	379.9	379.1	378.2	377.4	376.5	372.2	370.7	367.9										