



CONSORZIO DI BONIFICA VULTURE ALTO BRADANO

Gaudiano di Lavello (PZ)

MANUTENZIONE STRAORDINARIA DI UN IMPIANTO DI
IRRIGAZIONE PER COLTURE ARBOREE IN CONTRADA
MESSERO E ATTREZZAMENTI IRRIGUO
in agro di Venosa



PROGETTO ESECUTIVO

ELABORATO

F2

Piano Particellare Grafico

Il Progettista
Arch. Elisabetta PESCUMA

Il Consulente
Ing. Andrea DORIA

Elaborato: F2

Comune di Venosa


Foglio NCT 12



Superficie espropriata

Piano Particellare Grafico

MANUTENZIONE STRAORDINARIA DI UN IMPIANTO DI IRRIGAZIONE PER COLTURE ARBOREE IN CONTRADA
MESSERO E ATTREZZAMENTI IRRIGUI in agro di Venosa

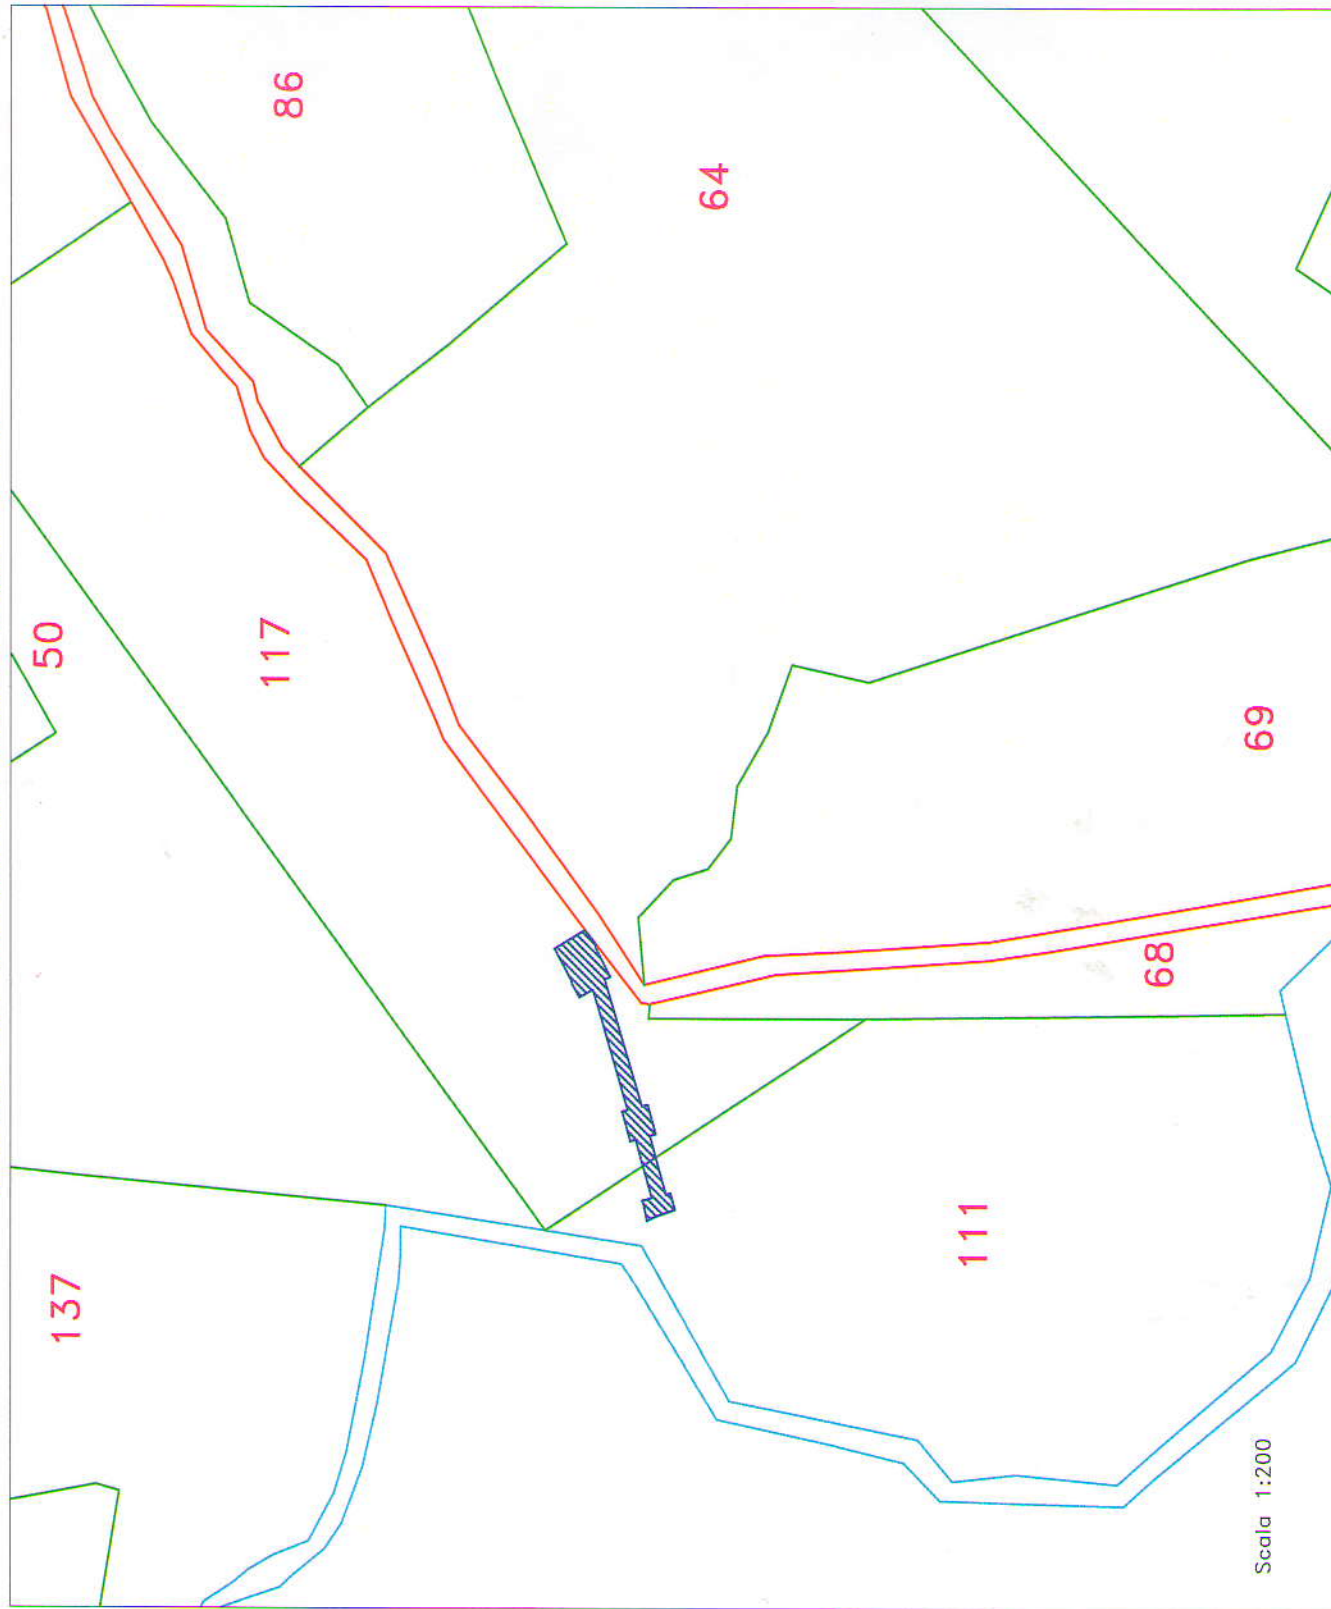

Scala 1:200

Quadrato Verde