


REGIONE BASILICATA

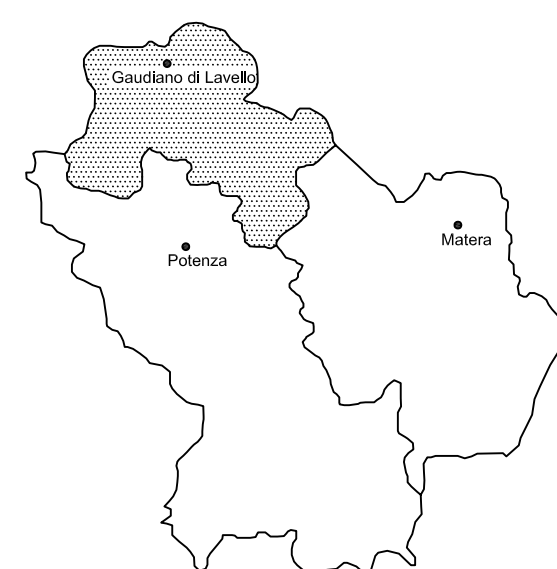


ADDUTTORE ALTO FASCIA LITORANEA BARESE
LAVORI PER LA COSTRUZIONE E PER L'ALLESTIMENTO DEL MANUFATTO DI
REGOLAZIONE DELL'ADDUTTORE IN CORRISPONDENZA DELLA DERIVAZIONE
PER LE ZONE ALTE DI GAUDIO


PROGETTO ESECUTIVO

A-ELABORATI DESCRITTIVI		
B6	Pianta e sezioni stato di fatto	Luglio 2014
		Scala 1:50
IL PROGETTISTA Prof. Ing. A.F. PICCINNI Coordinatore degli Ingegneri della Provincia di Bari n.7285		IL RESPONSABILE DEL PROCEDIMENTO
IL COMMISSARIO STRAORDINARIO Avv. G. MUSACCHIO		

PIANTA

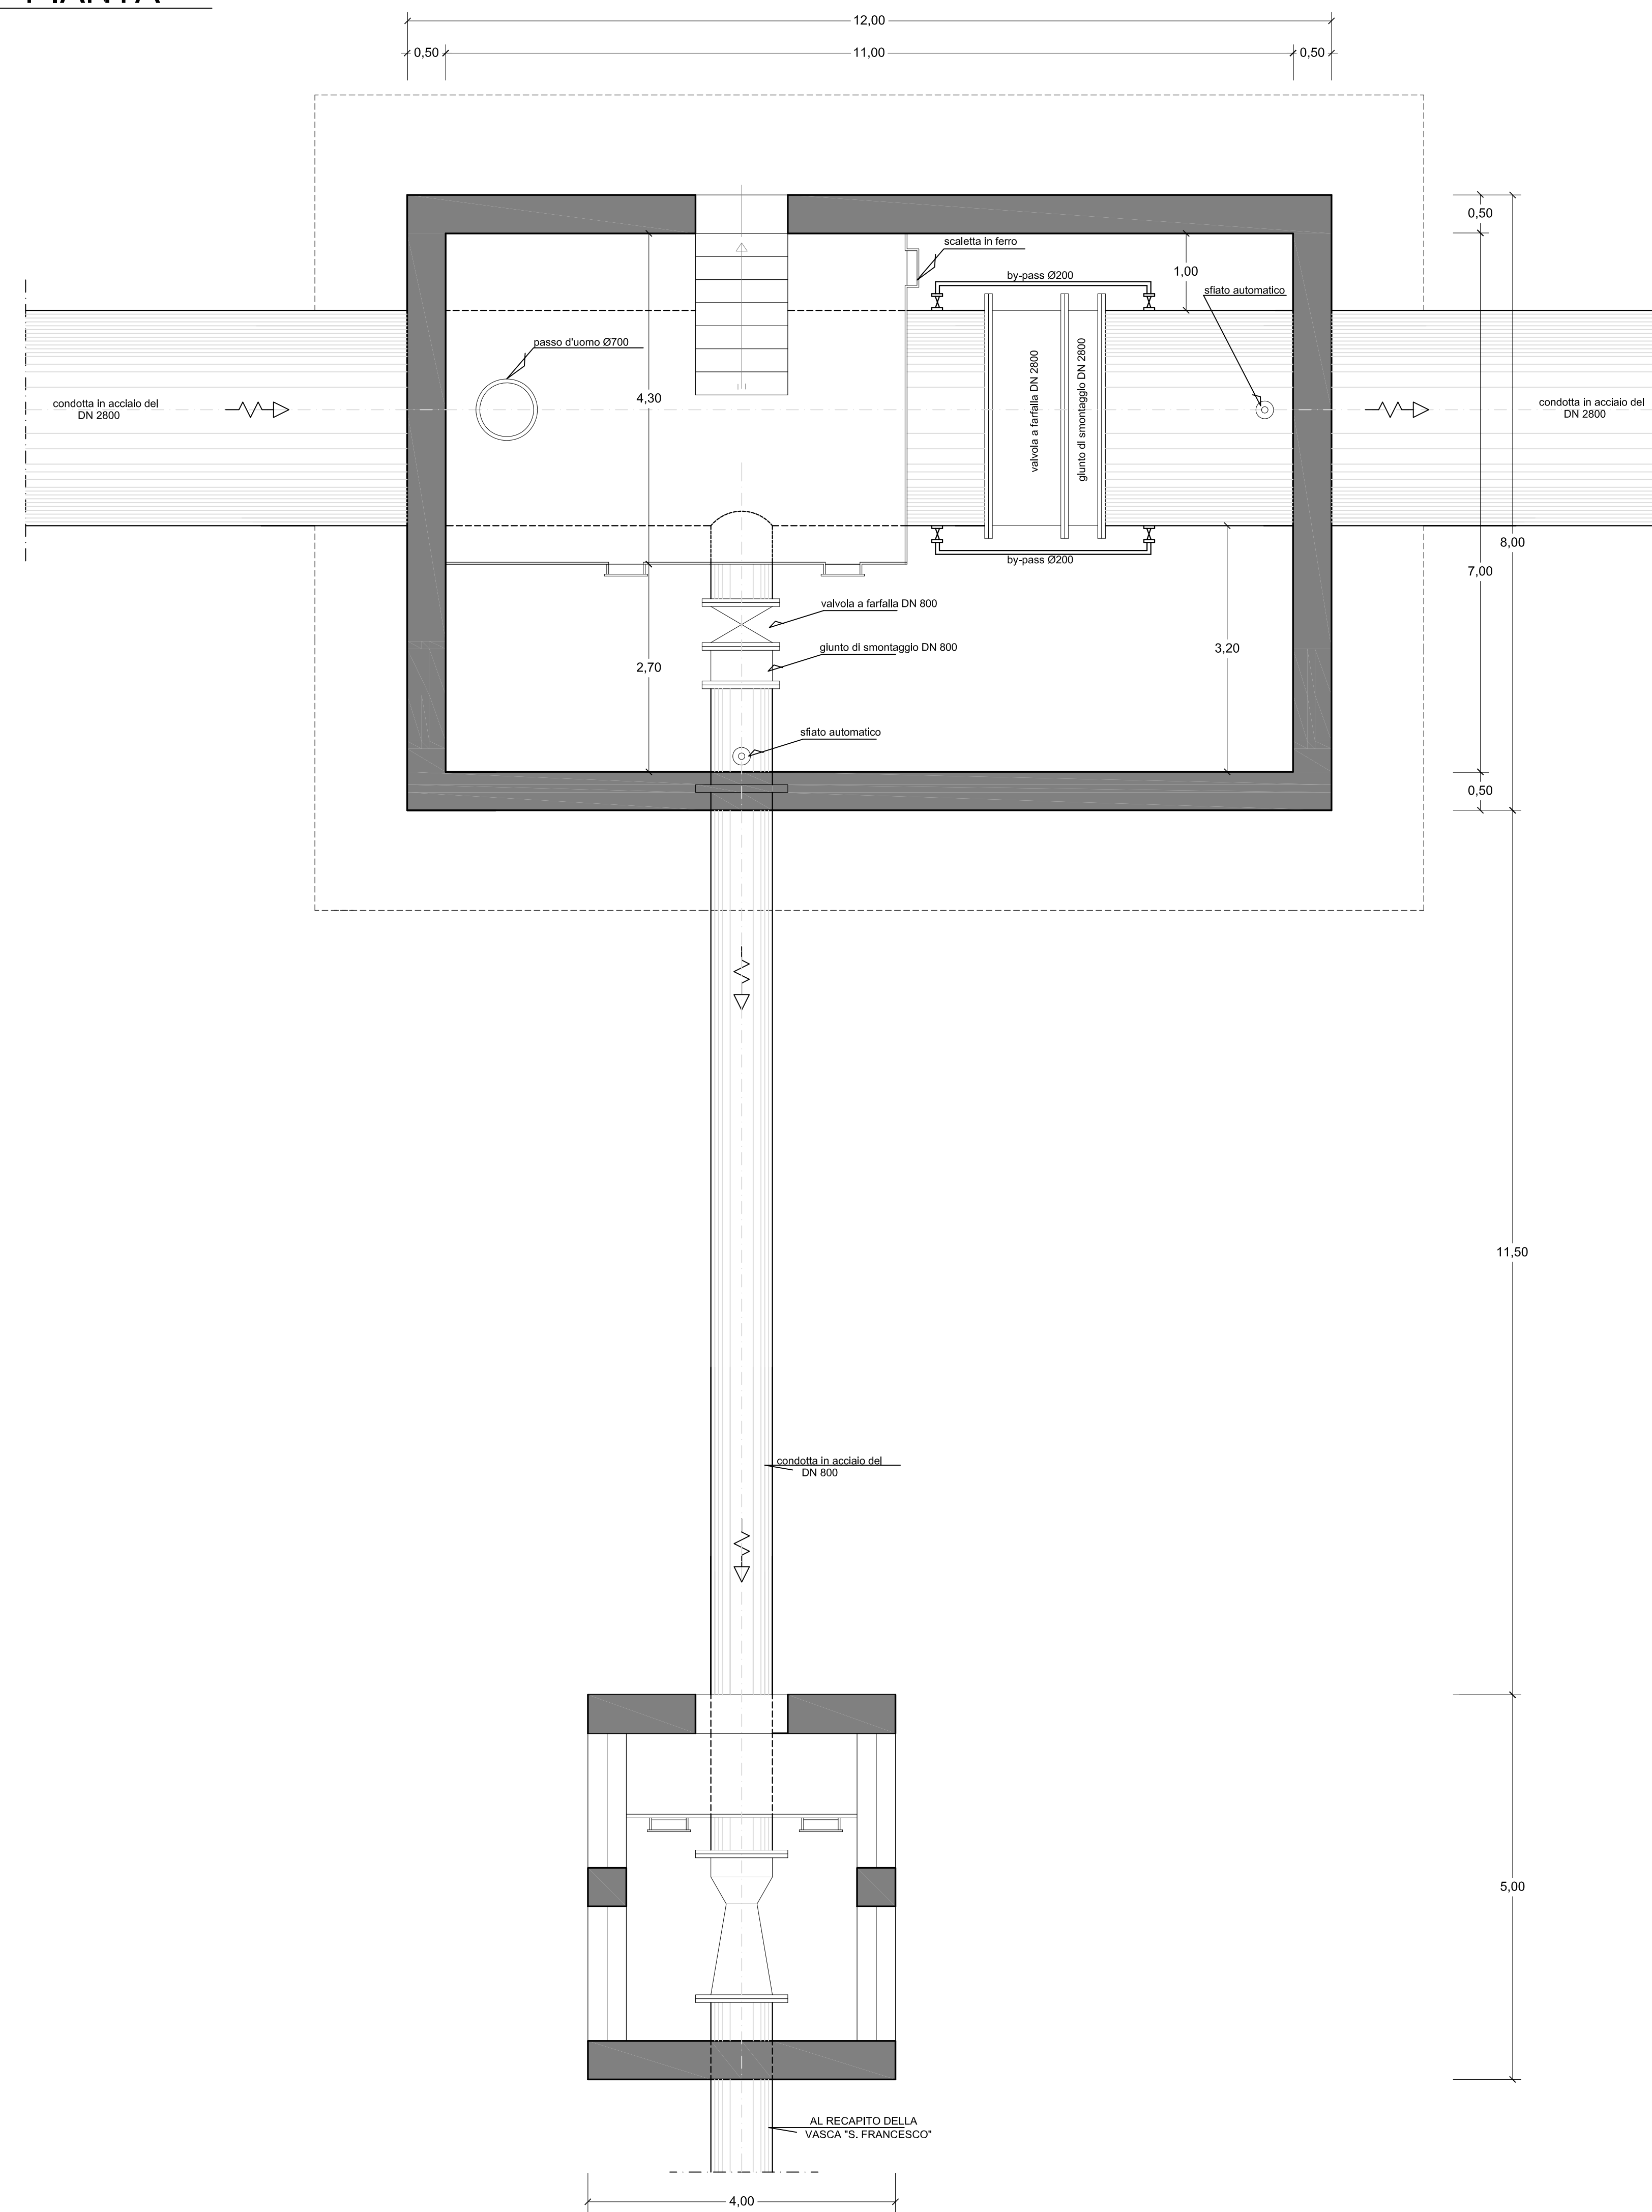

SEZIONE TRASVERSALE

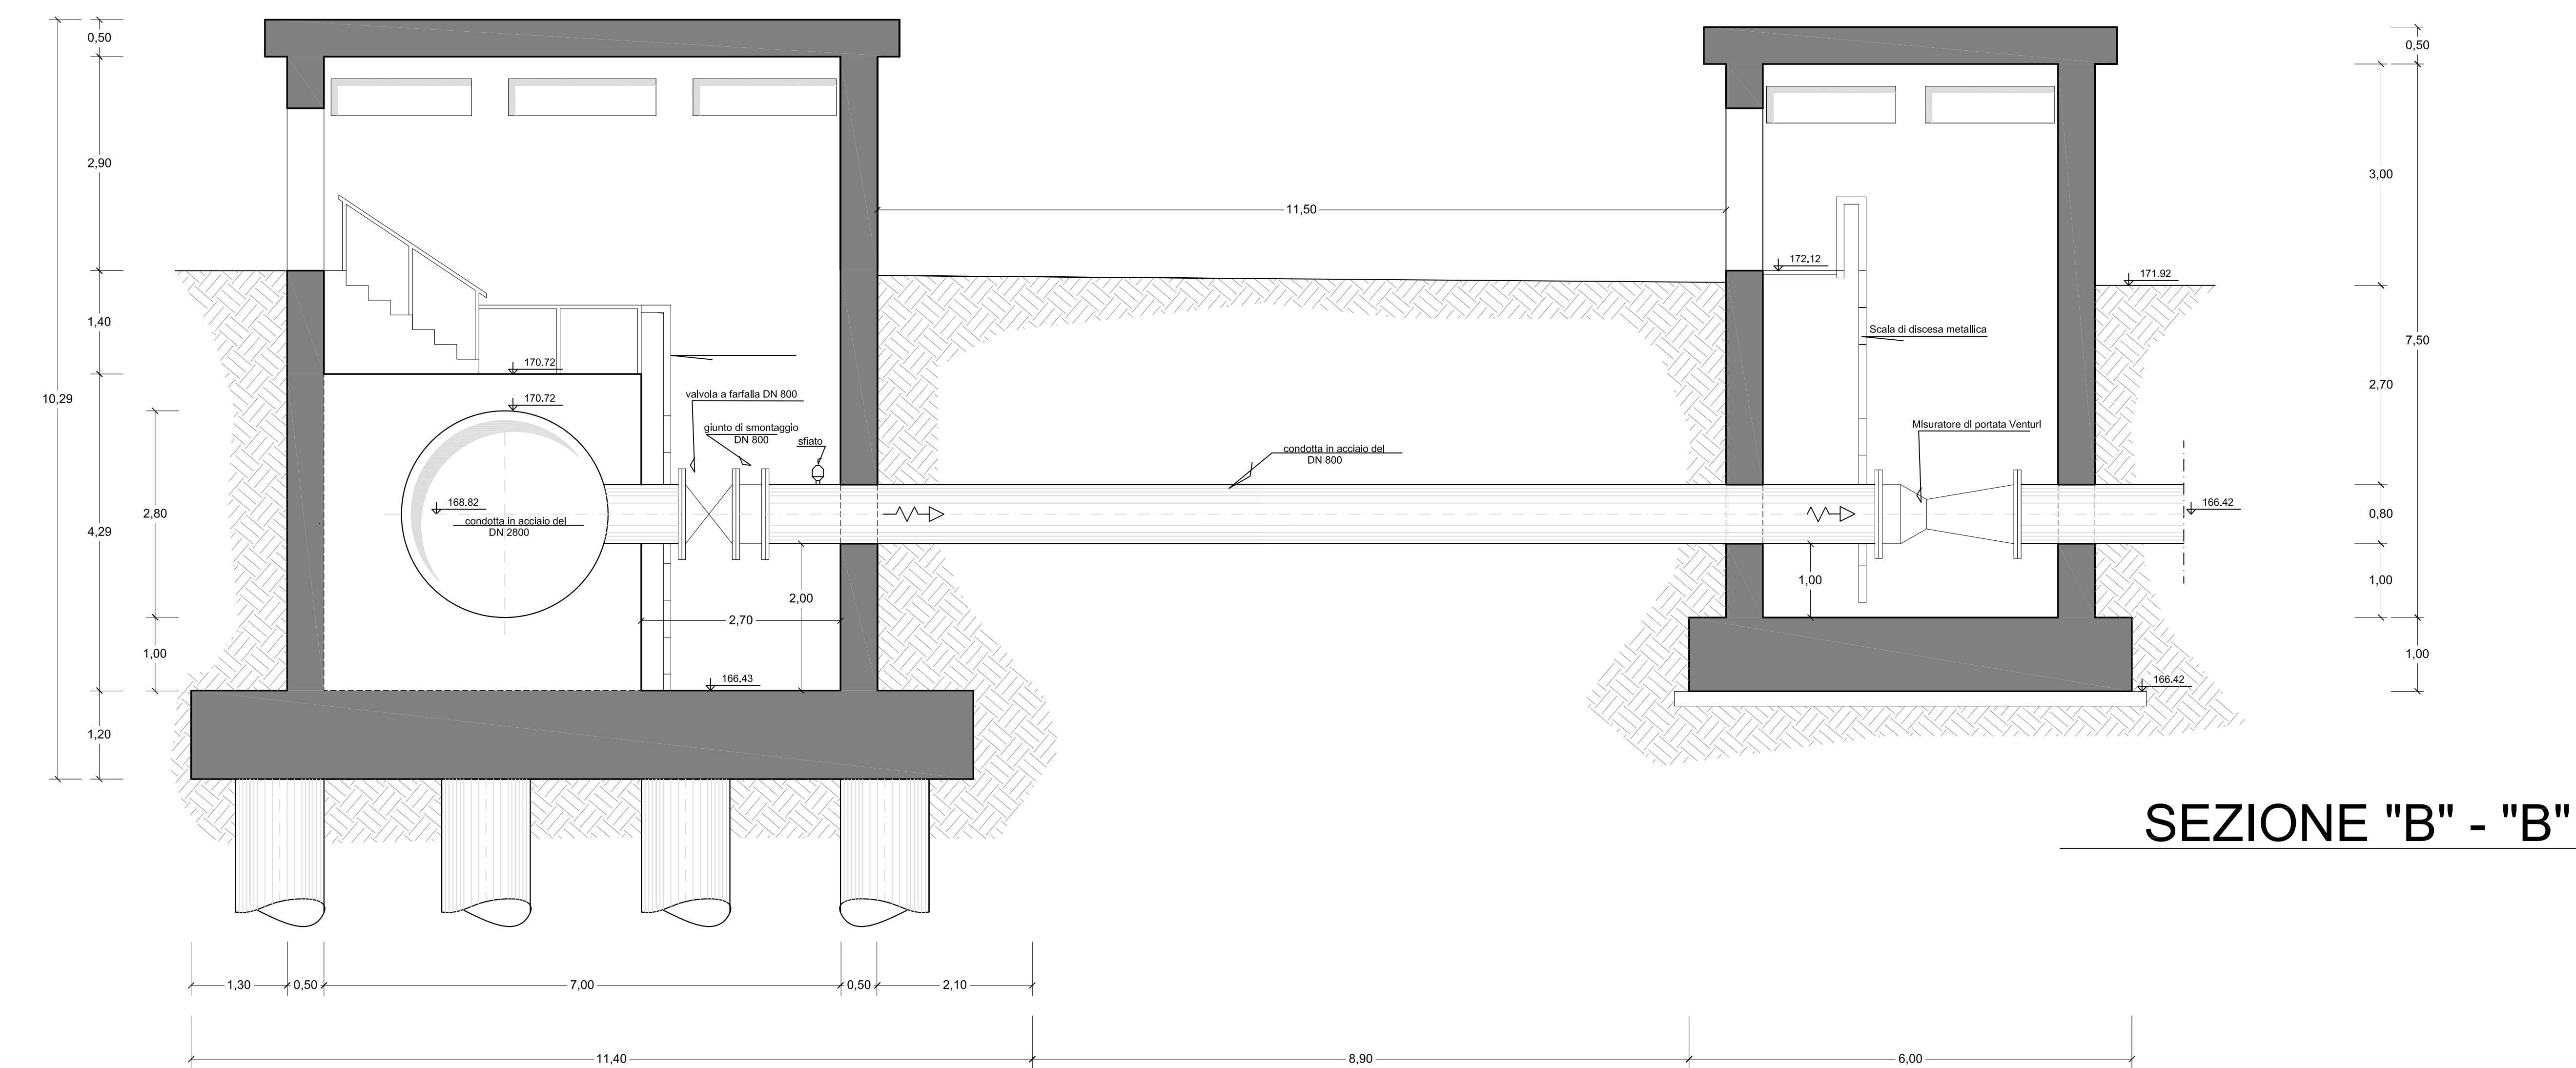

SEZIONE "B" - "B"

SEZIONE LONGITUDINALE

