



REGIONE BASILICATA

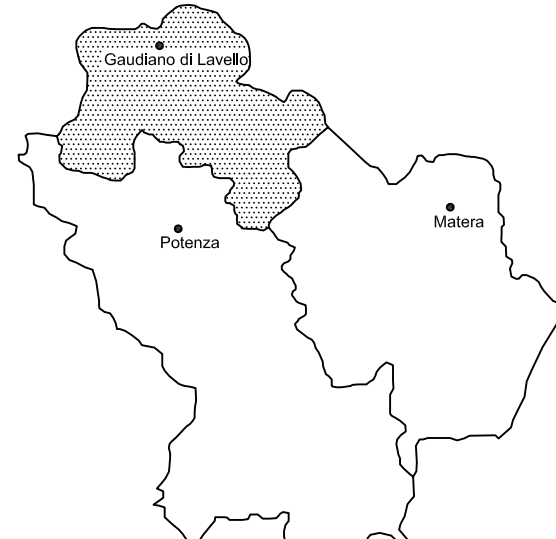


ADDUTTORE ALTO FASCIA LITORANEA BARESE
 LAVORI PER LA COSTRUZIONE E PER L'ALLESTIMENTO DEL MANUFATTO DI
 REGOLAZIONE DELL'ADDUTTORE IN CORRISPONDENZA DELLA DERIVAZIONE
 PER LE ZONE ALTE DI GAUDIO

PROGETTO ESECUTIVO

A-ELABORATI DESCRITTIVI		
B7	Pianta e sezioni opere di progetto	Luglio 2014
		Scala 1:50
IL PROGETTISTA Prof. Ing. A.F. PICCINI <small>Ordine degli Ingegneri della Provincia di Bari n.7288</small>		IL RESPONSABILE DEL PROCEDIMENTO IL COMMISSARIO STRAORDINARIO Avv. G. MUSACCHIO

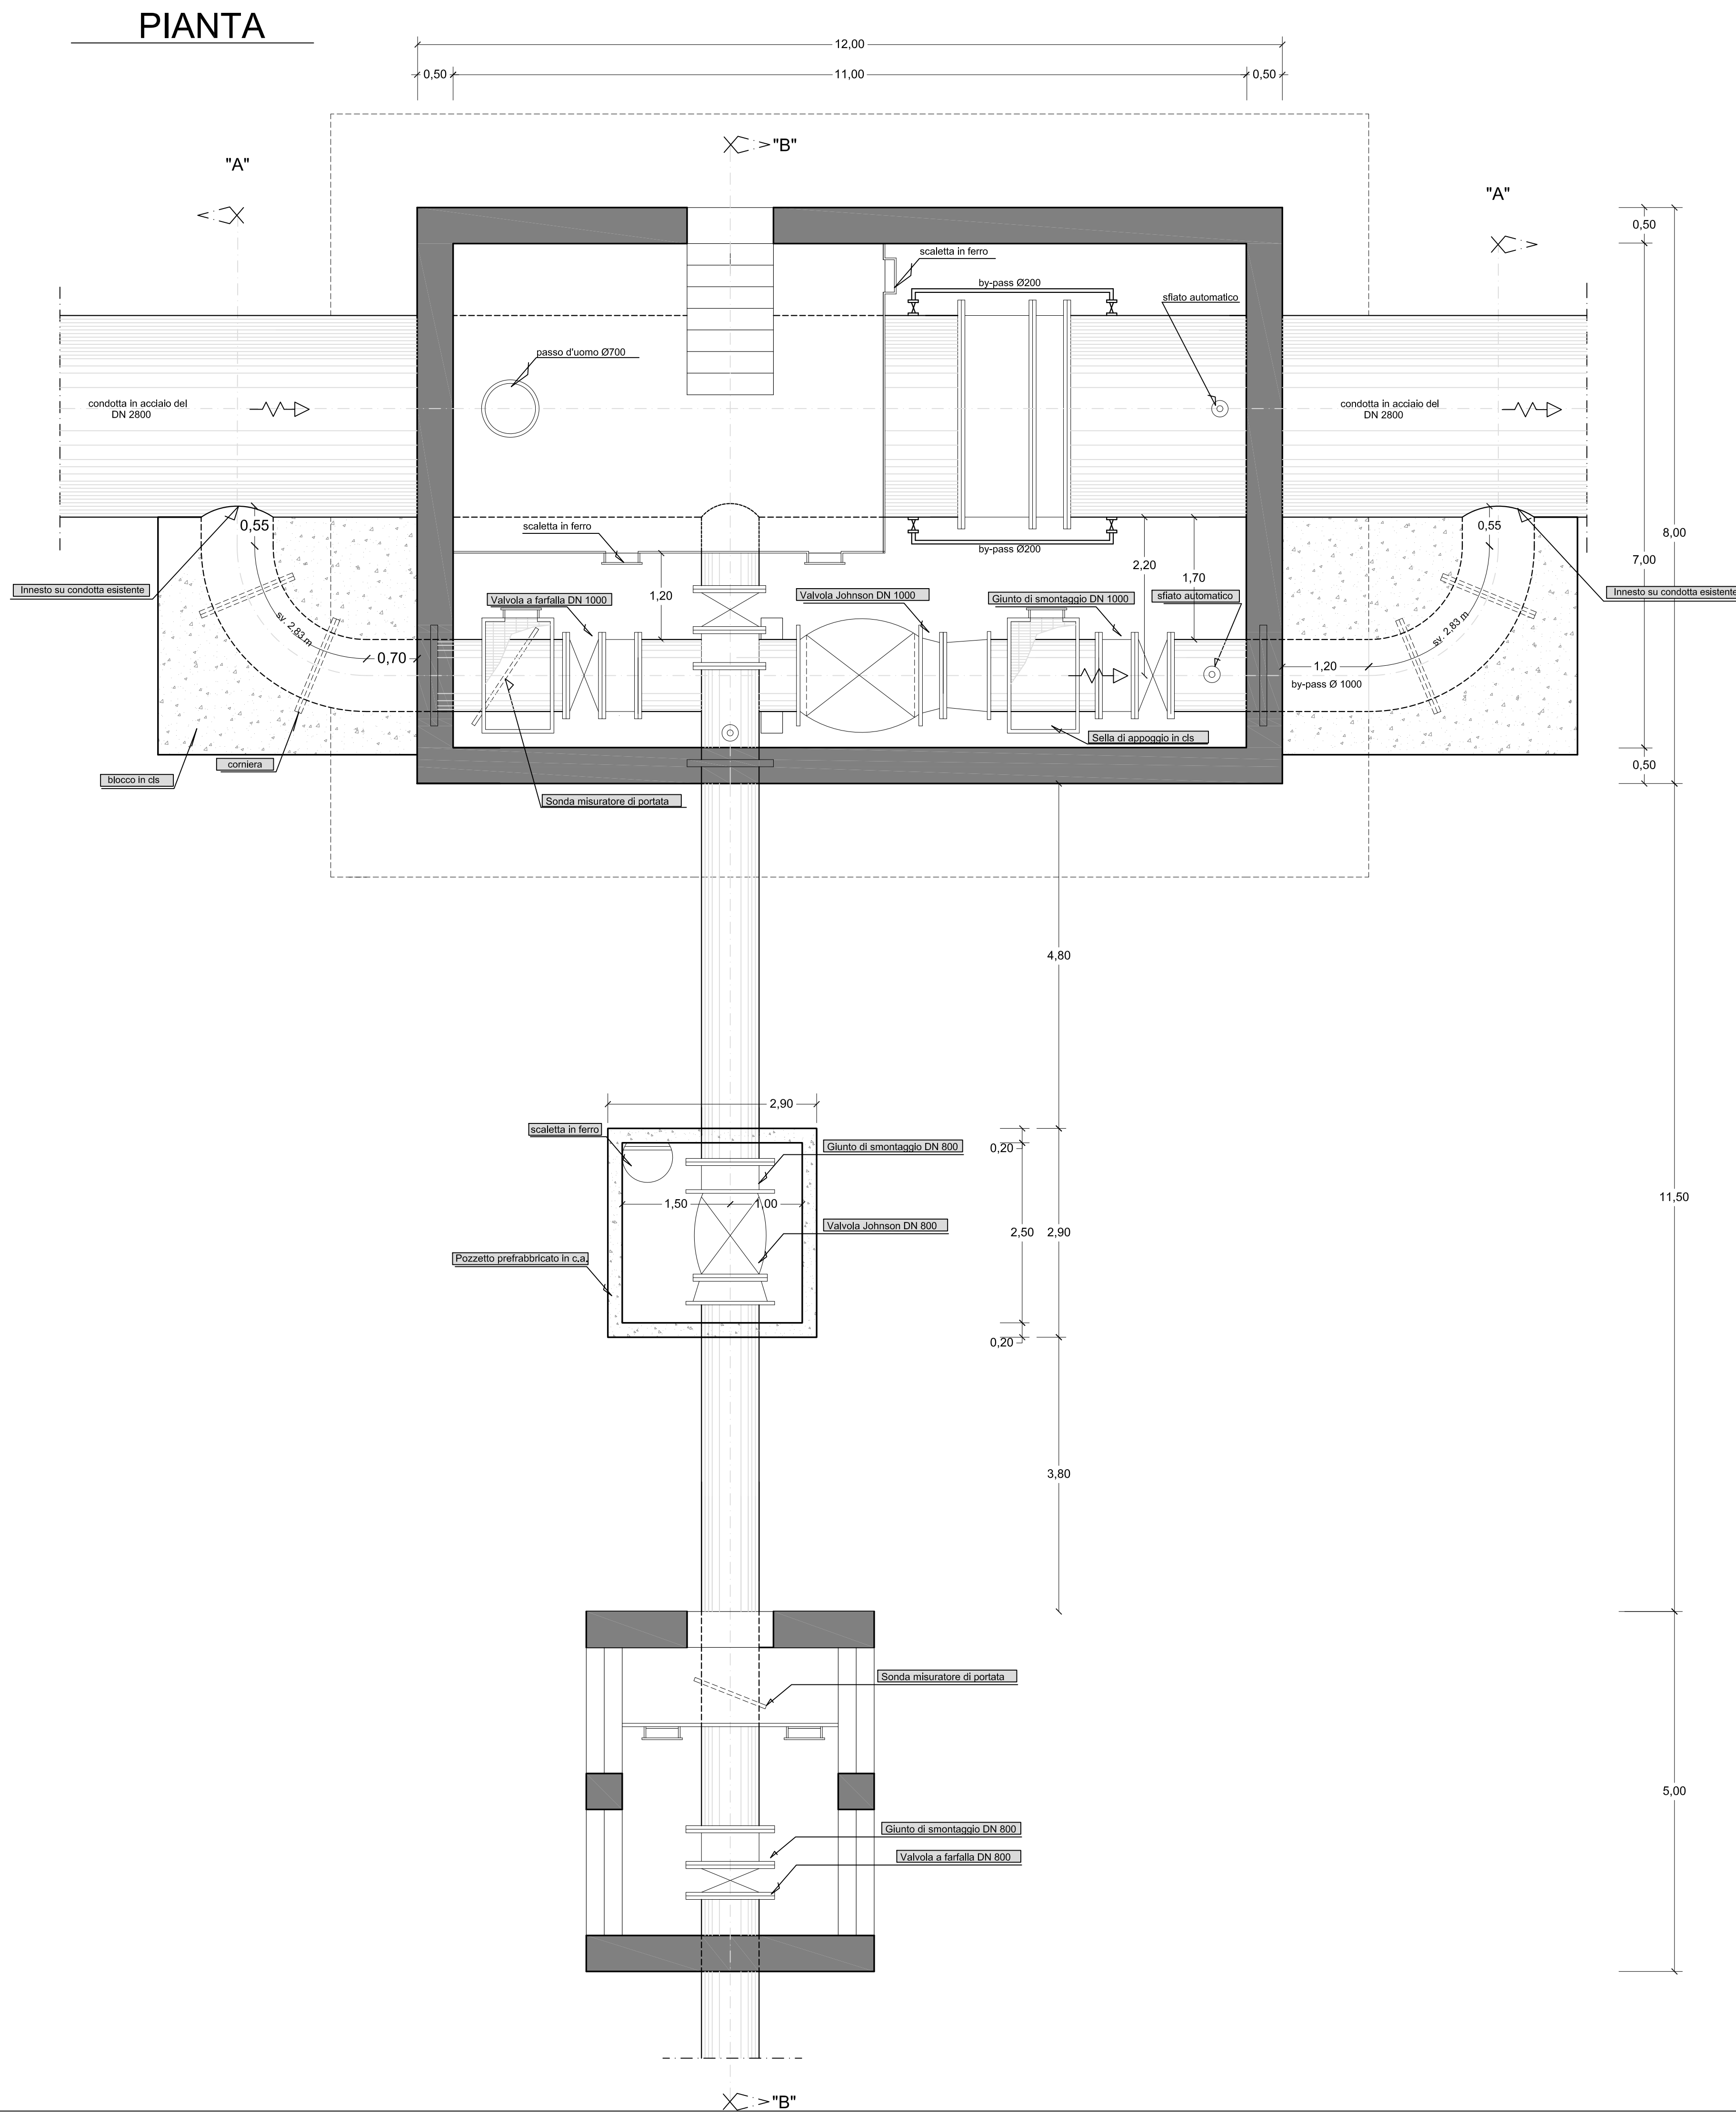

SEZIONE B-B

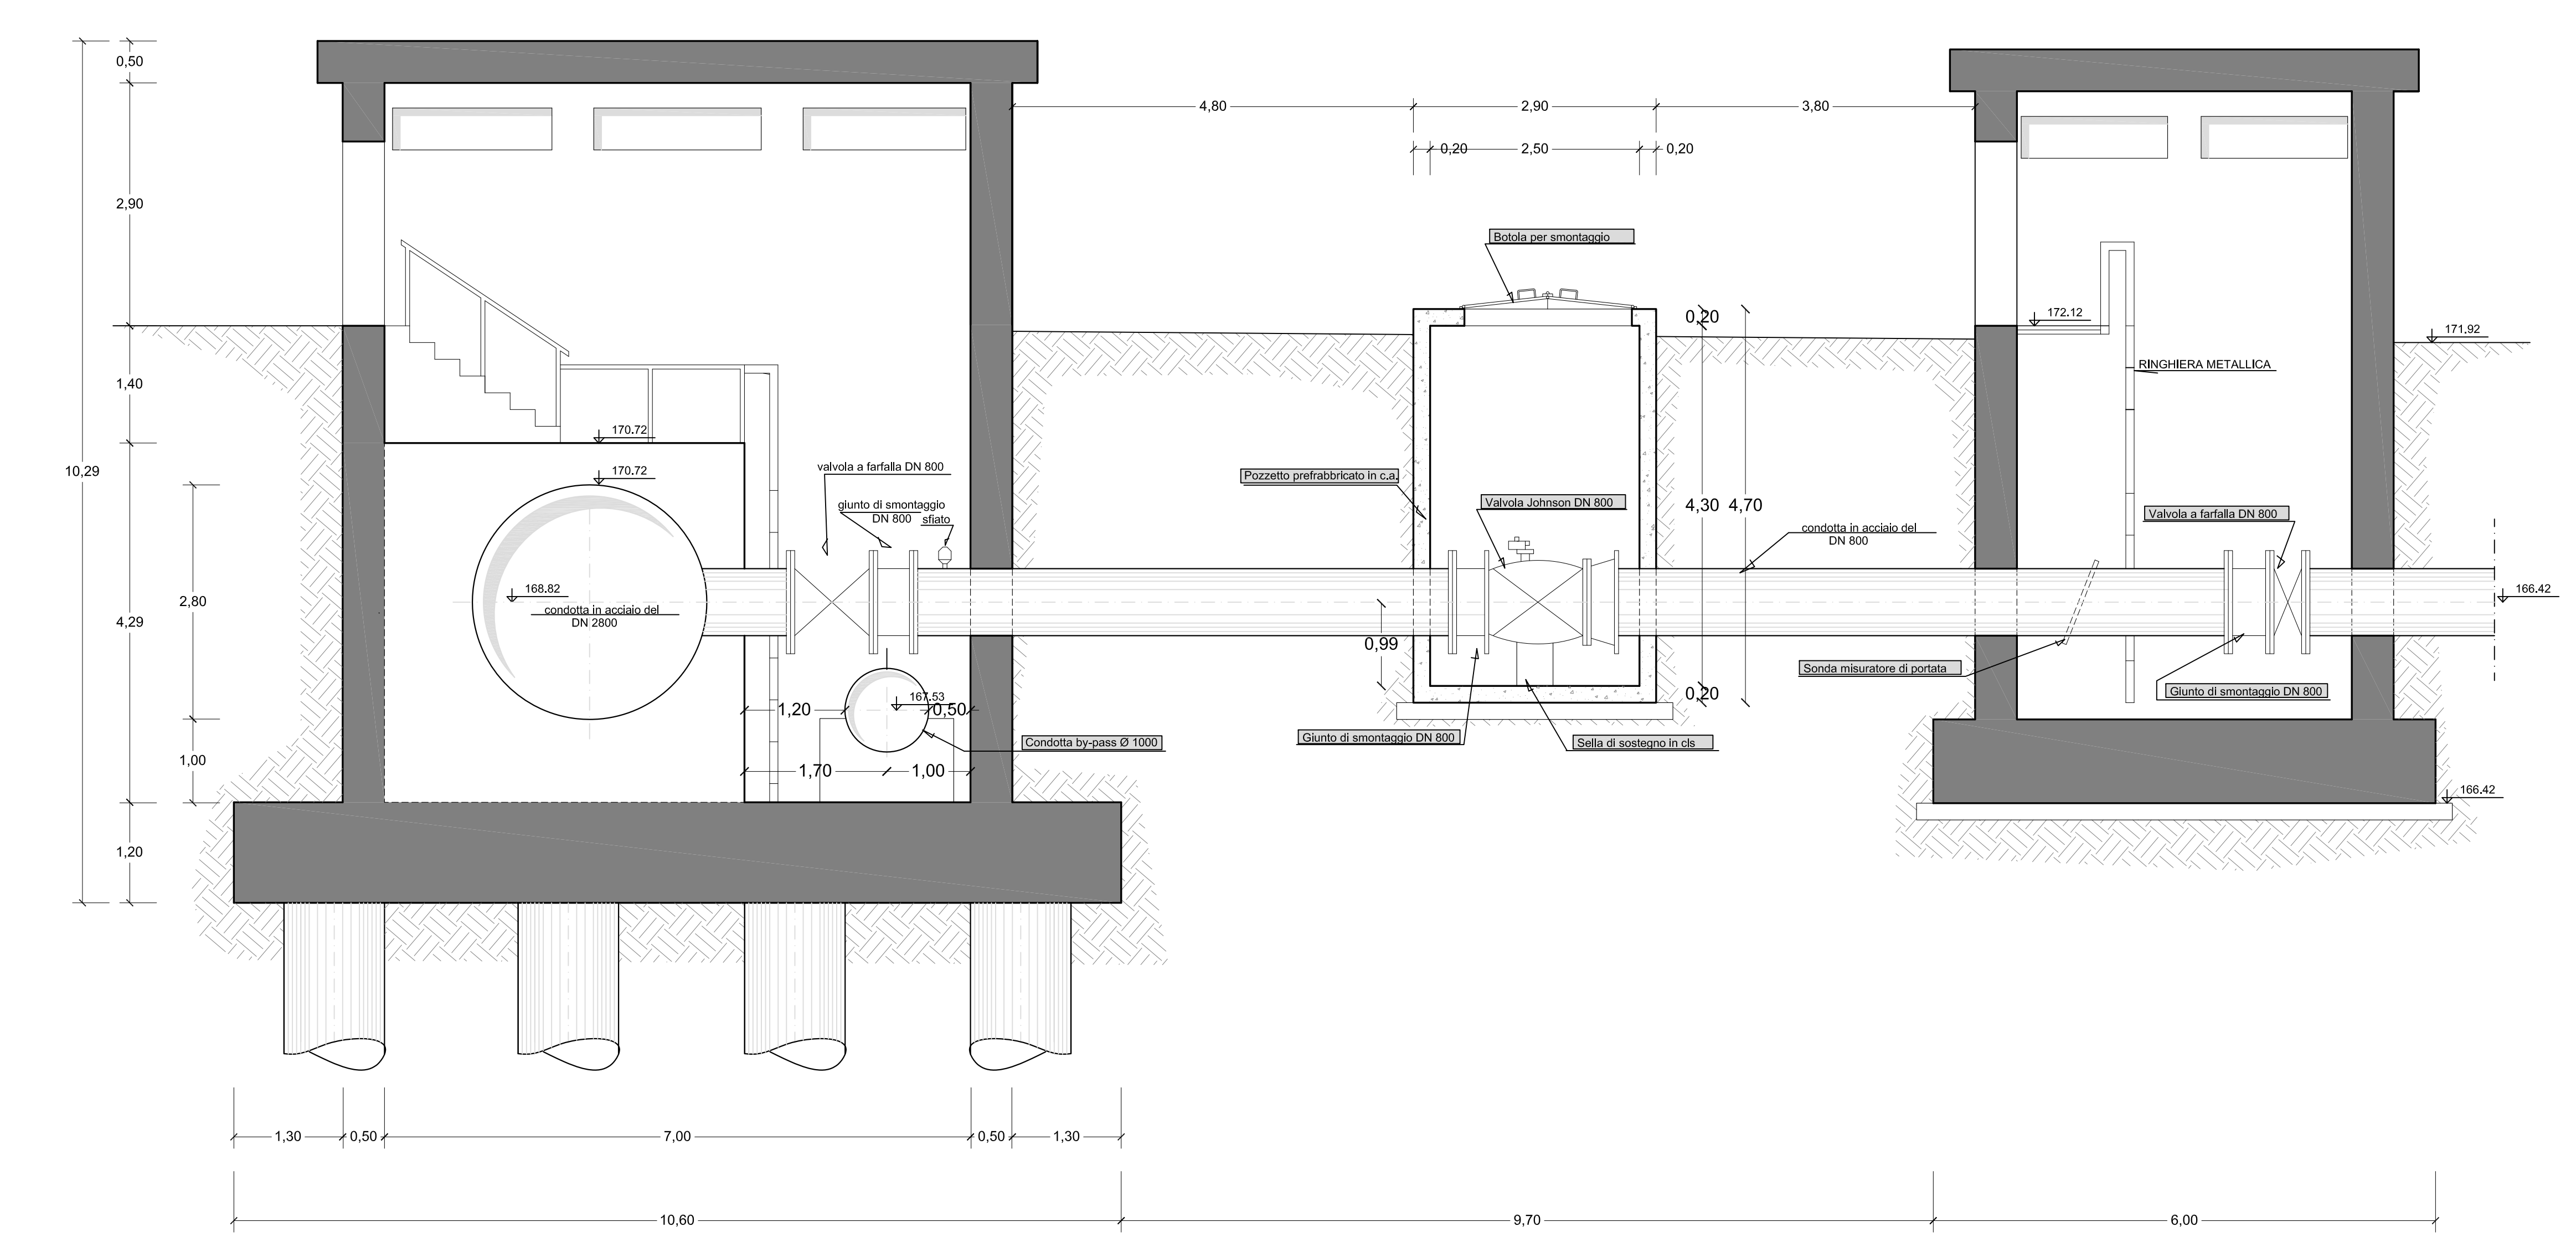

SEZIONE A-A

