

REGIONE BASILICATA



COMPLETAMENTO DEI DISTRETTI IRRIGUI IN AGRO DI MONTAMILONE ED INTEGRAZIONE RISORSE IDRICHE

PROGETTO ESECUTIVO

D-ELABORATI GRAFICI - Condotta adduttrice DN 500

**D2.6** Planimetria d'asse opere in progetto su base catastale - parte 6 di 6

Giugno 2014

Scala 1:2.000

IL PROGETTISTA

Prof. Ing. A.F. PICCINNI

Ordine degli Ingegneri della Provincia di Bari n. 7288




IL RESPONSABILE DEL PROCEDIMENTO

Dott. Fileno PENNACCHIO


IL COMMISSARIO STRAORDINARIO

Avv. G. MUSACCHIO

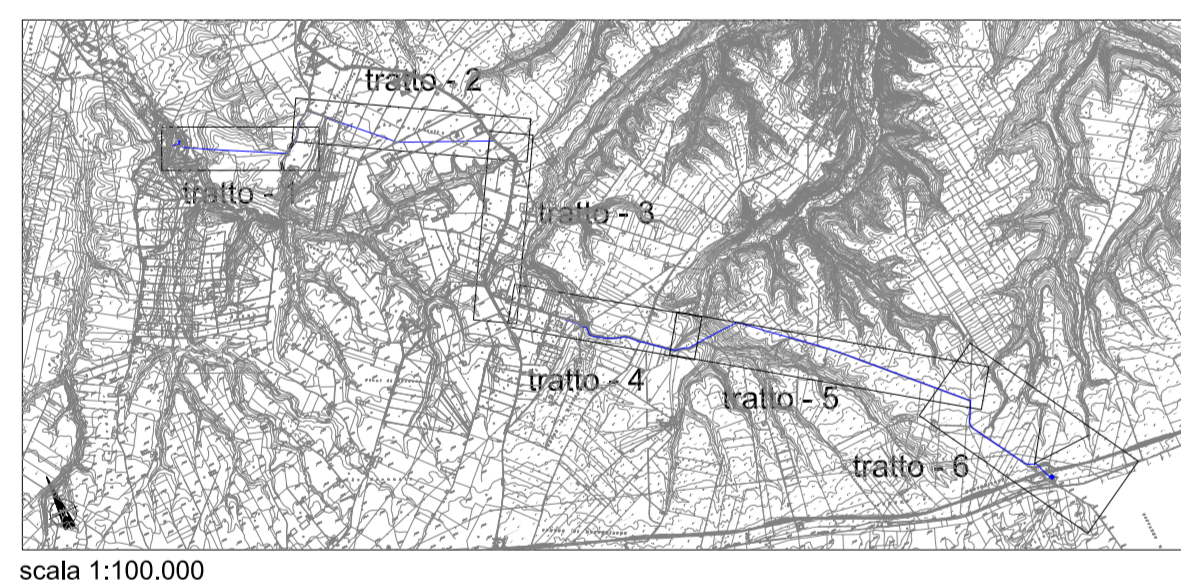

LEGENDA

- SFIATO
- SCARICO
- BLOCCO DI ANCORAGGIO
- CONDOTTA PREMENTE DN 500
- CONDOTTA DI SCARICO DN 200
- PICCHETTO CONDOTTA PREMENTE DN 500

 

scala 1:2.000

Com. di Venosa